



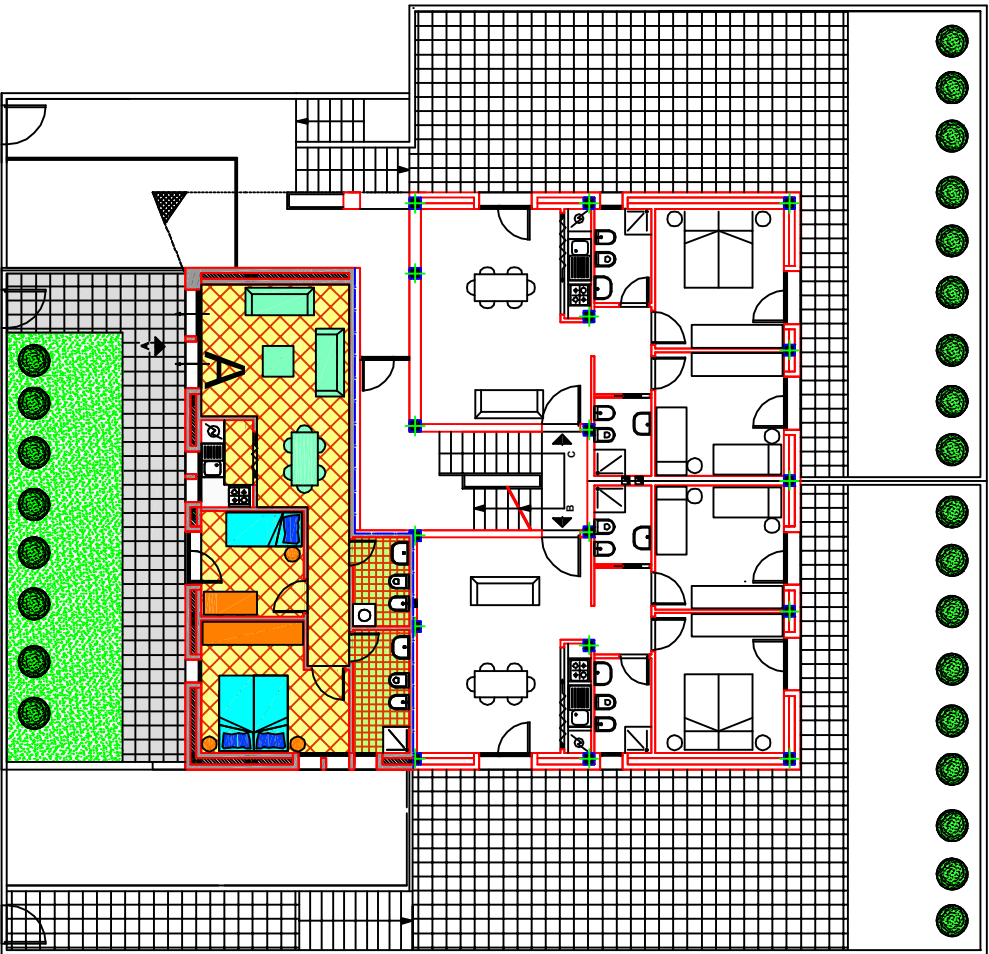

PIANTA PIANO TERRA scala 1/200

LOTTO - 37-38

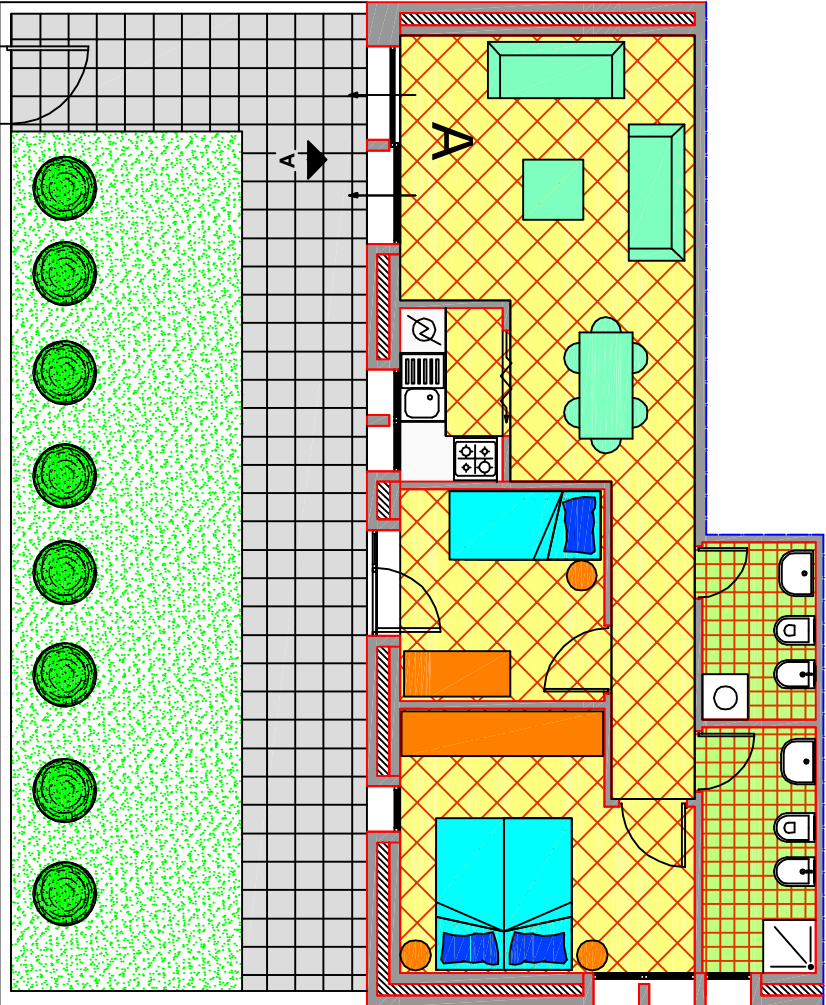

scala 1/100

ALLOGGIO "A"

Superficie chiusa = 69.30 mq

Superficie a terrazza = 27.00 mq

Superficie a giardino = 35.00 mq