




**APPARTAMENTO 1 PIANO TERRA**

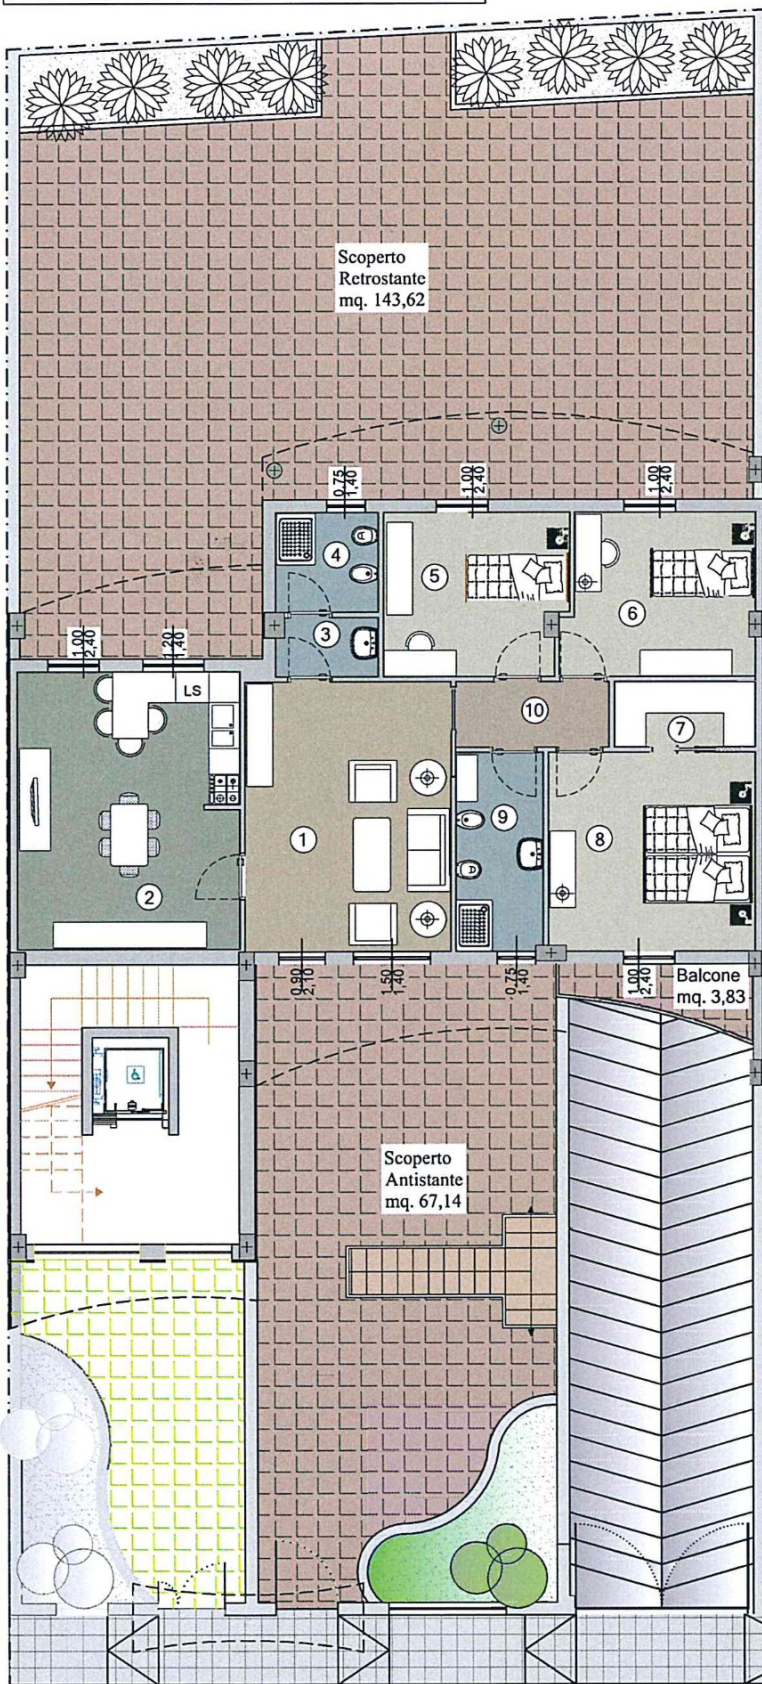

Pianta Piano Terra Scala 1:100

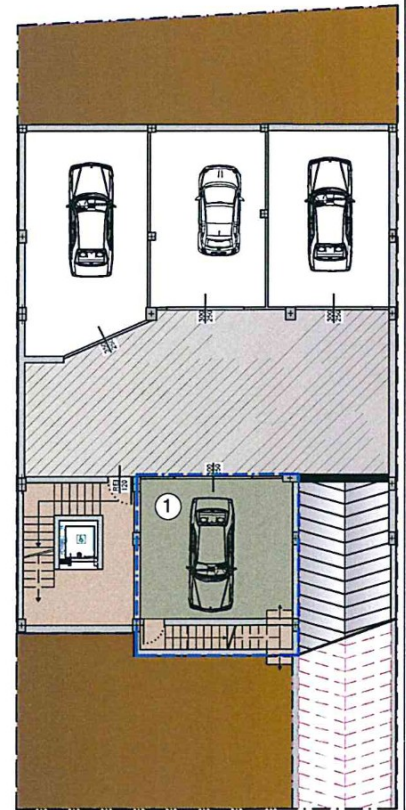

Pianta Piano Scantinato Scala 1:200

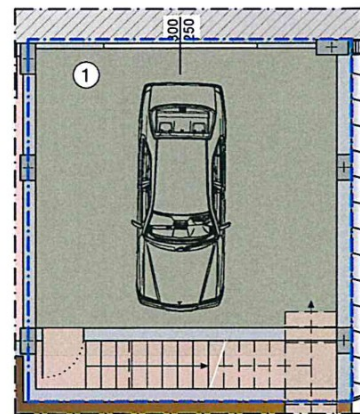

Pianta Box Scantinato Scala 1:100