



**APPARTAMENTO 2 PIANO PRIMO**

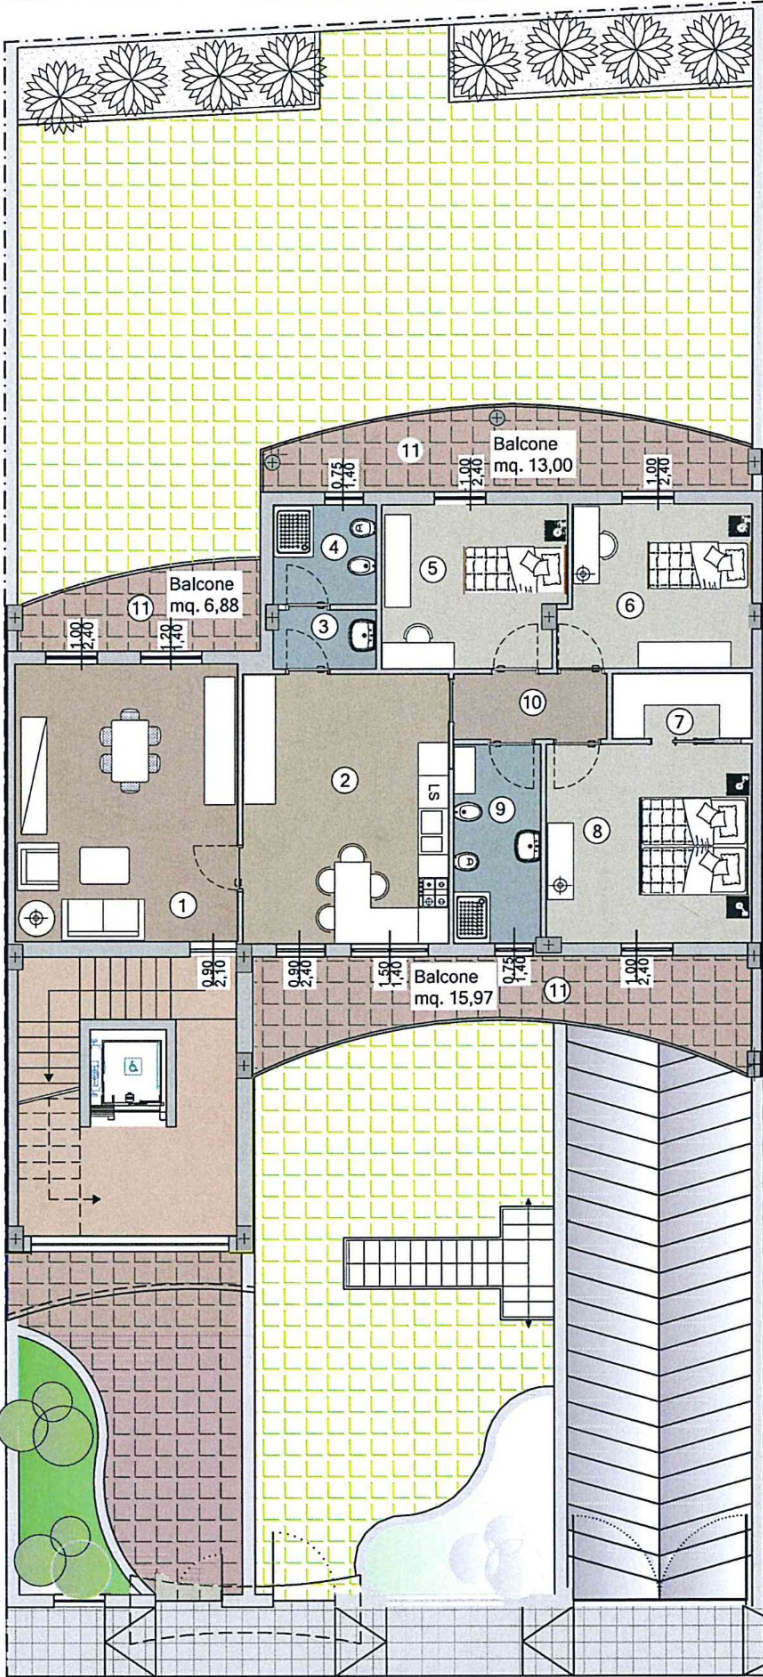


Via Gidiuli

Pianta Piano Primo Scala 1:100

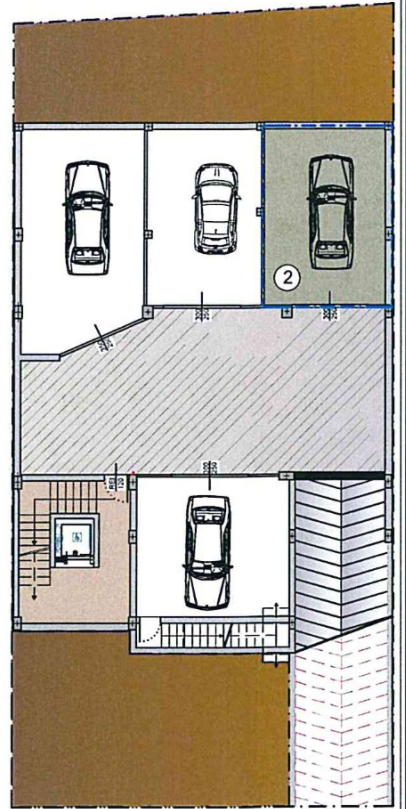

Pianta Piano Scantinato Scala 1:200

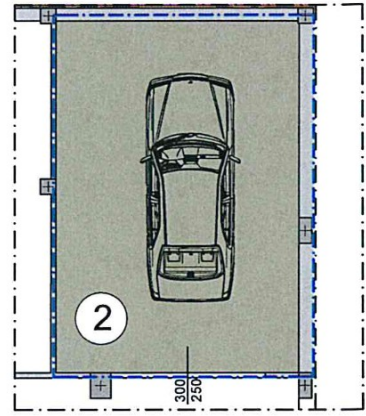

Pianta Box Scantinato Scala 1:100