



APPARTAMENTO 3 PIANO SECONDO

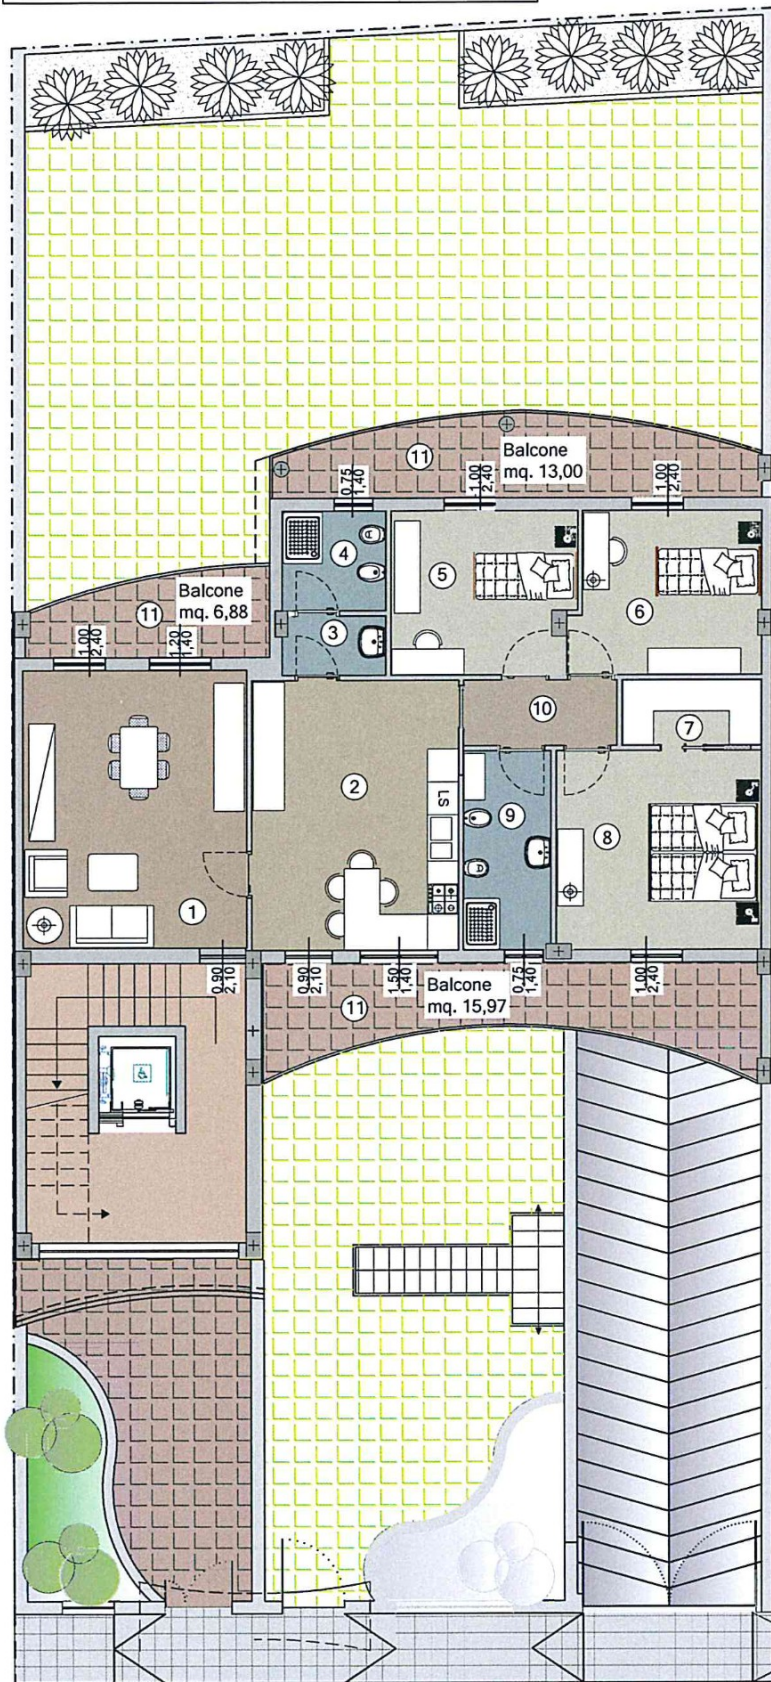


Via Gidiuli

Pianta Piano Secondo Scala 1:100

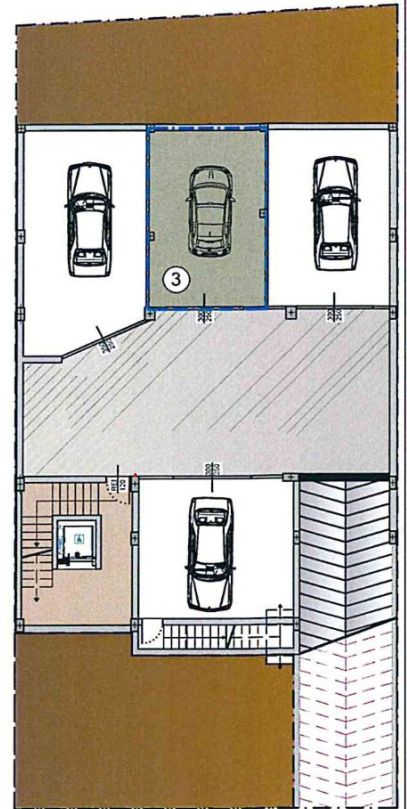

Pianta Piano Scantinato Scala 1:200

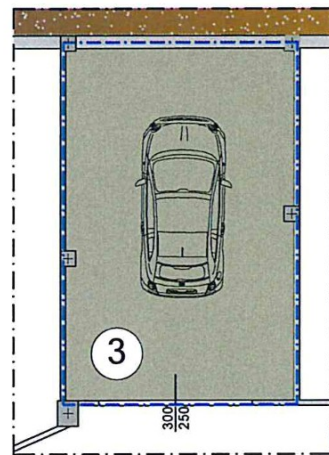

Pianta Box Scantinato Scala 1:100