




APPARTAMENTO 4 PIANO TERZO

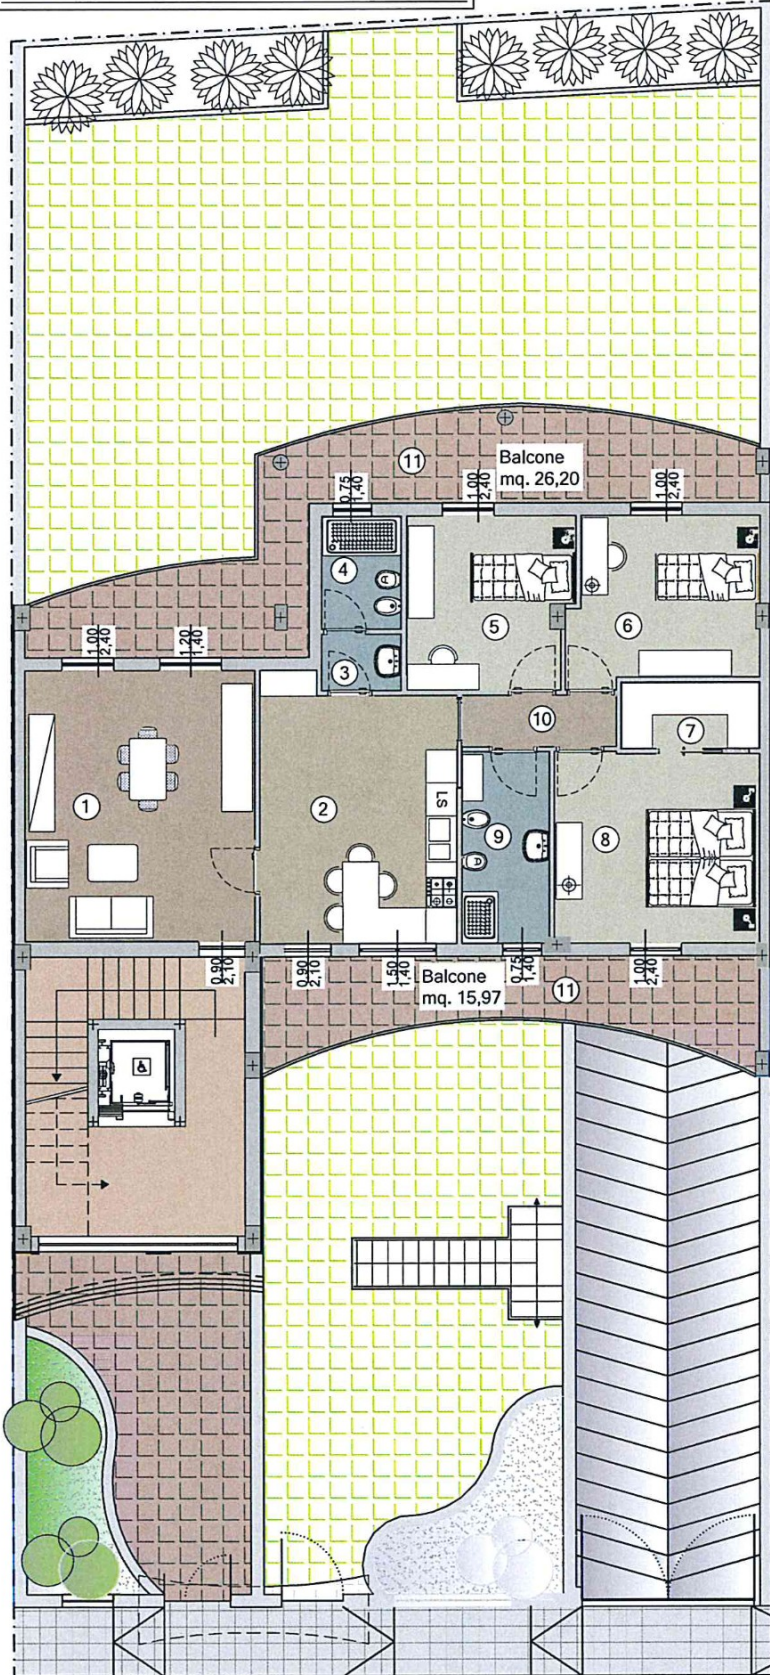

Pianta Piano Terzo Scala 1:100

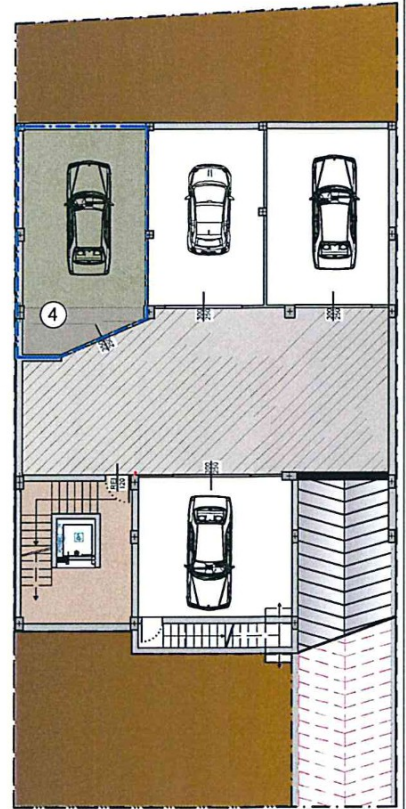

Pianta Piano Scantinato Scala 1:200

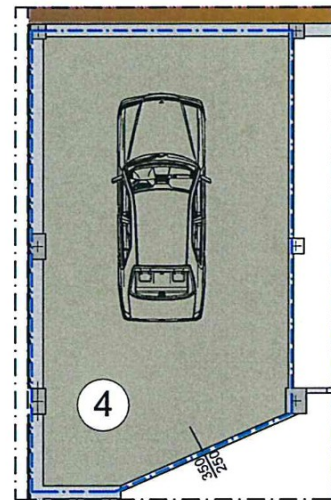

Pianta Box Scantinato Scala 1:100