



LOTTO - 37-38

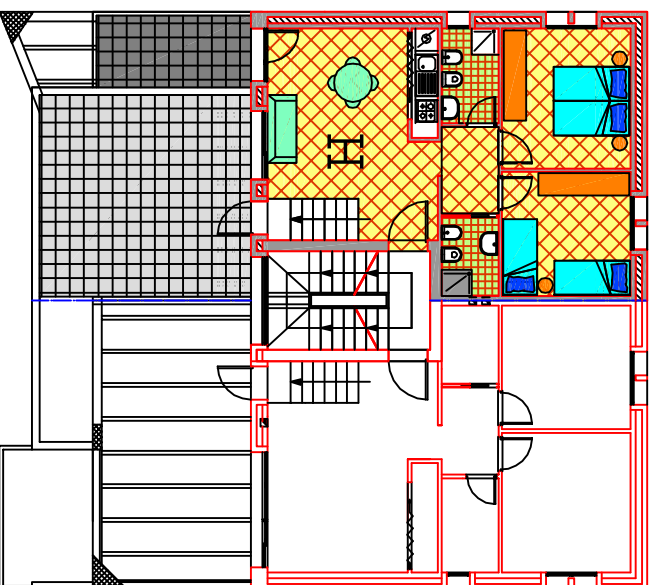

PIANTA PIANO PRIMO scala 1/200

PIANO PRIMO RIALZATO

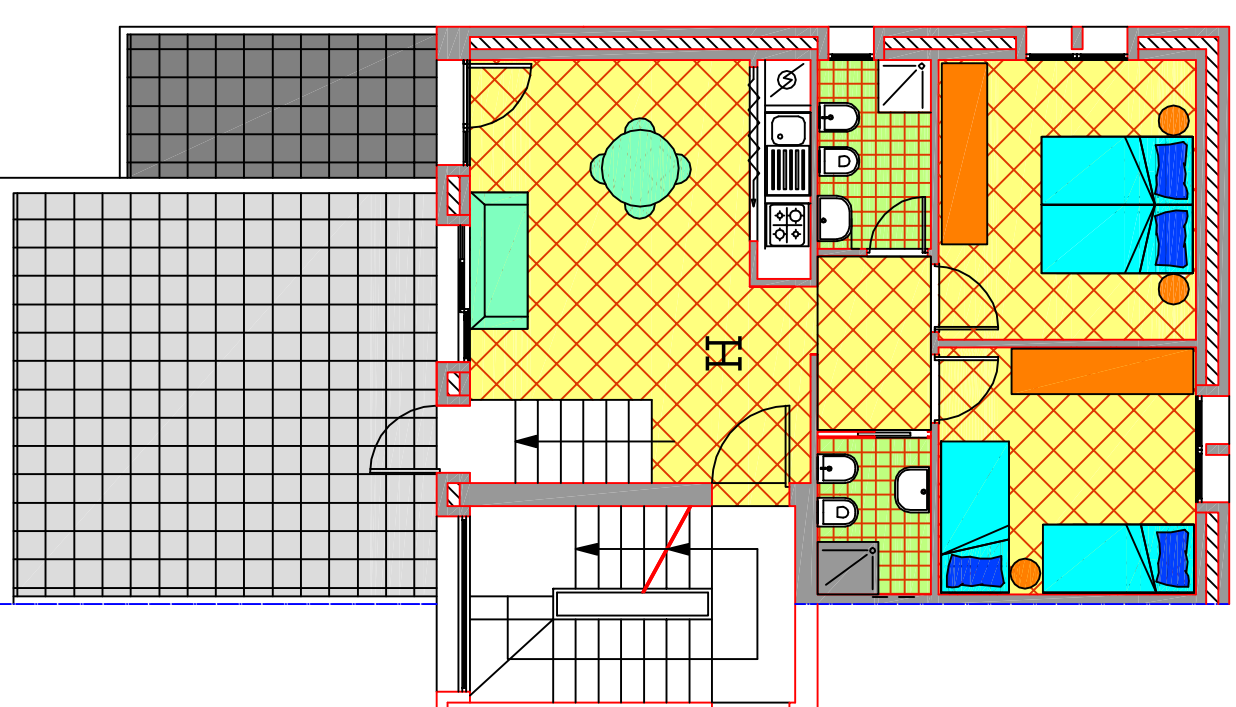

scala 1/100

ALLOGGIO "F"

Superficie chiusa = 73.90 mq

Superficie a terrazza = 41.10 mq