


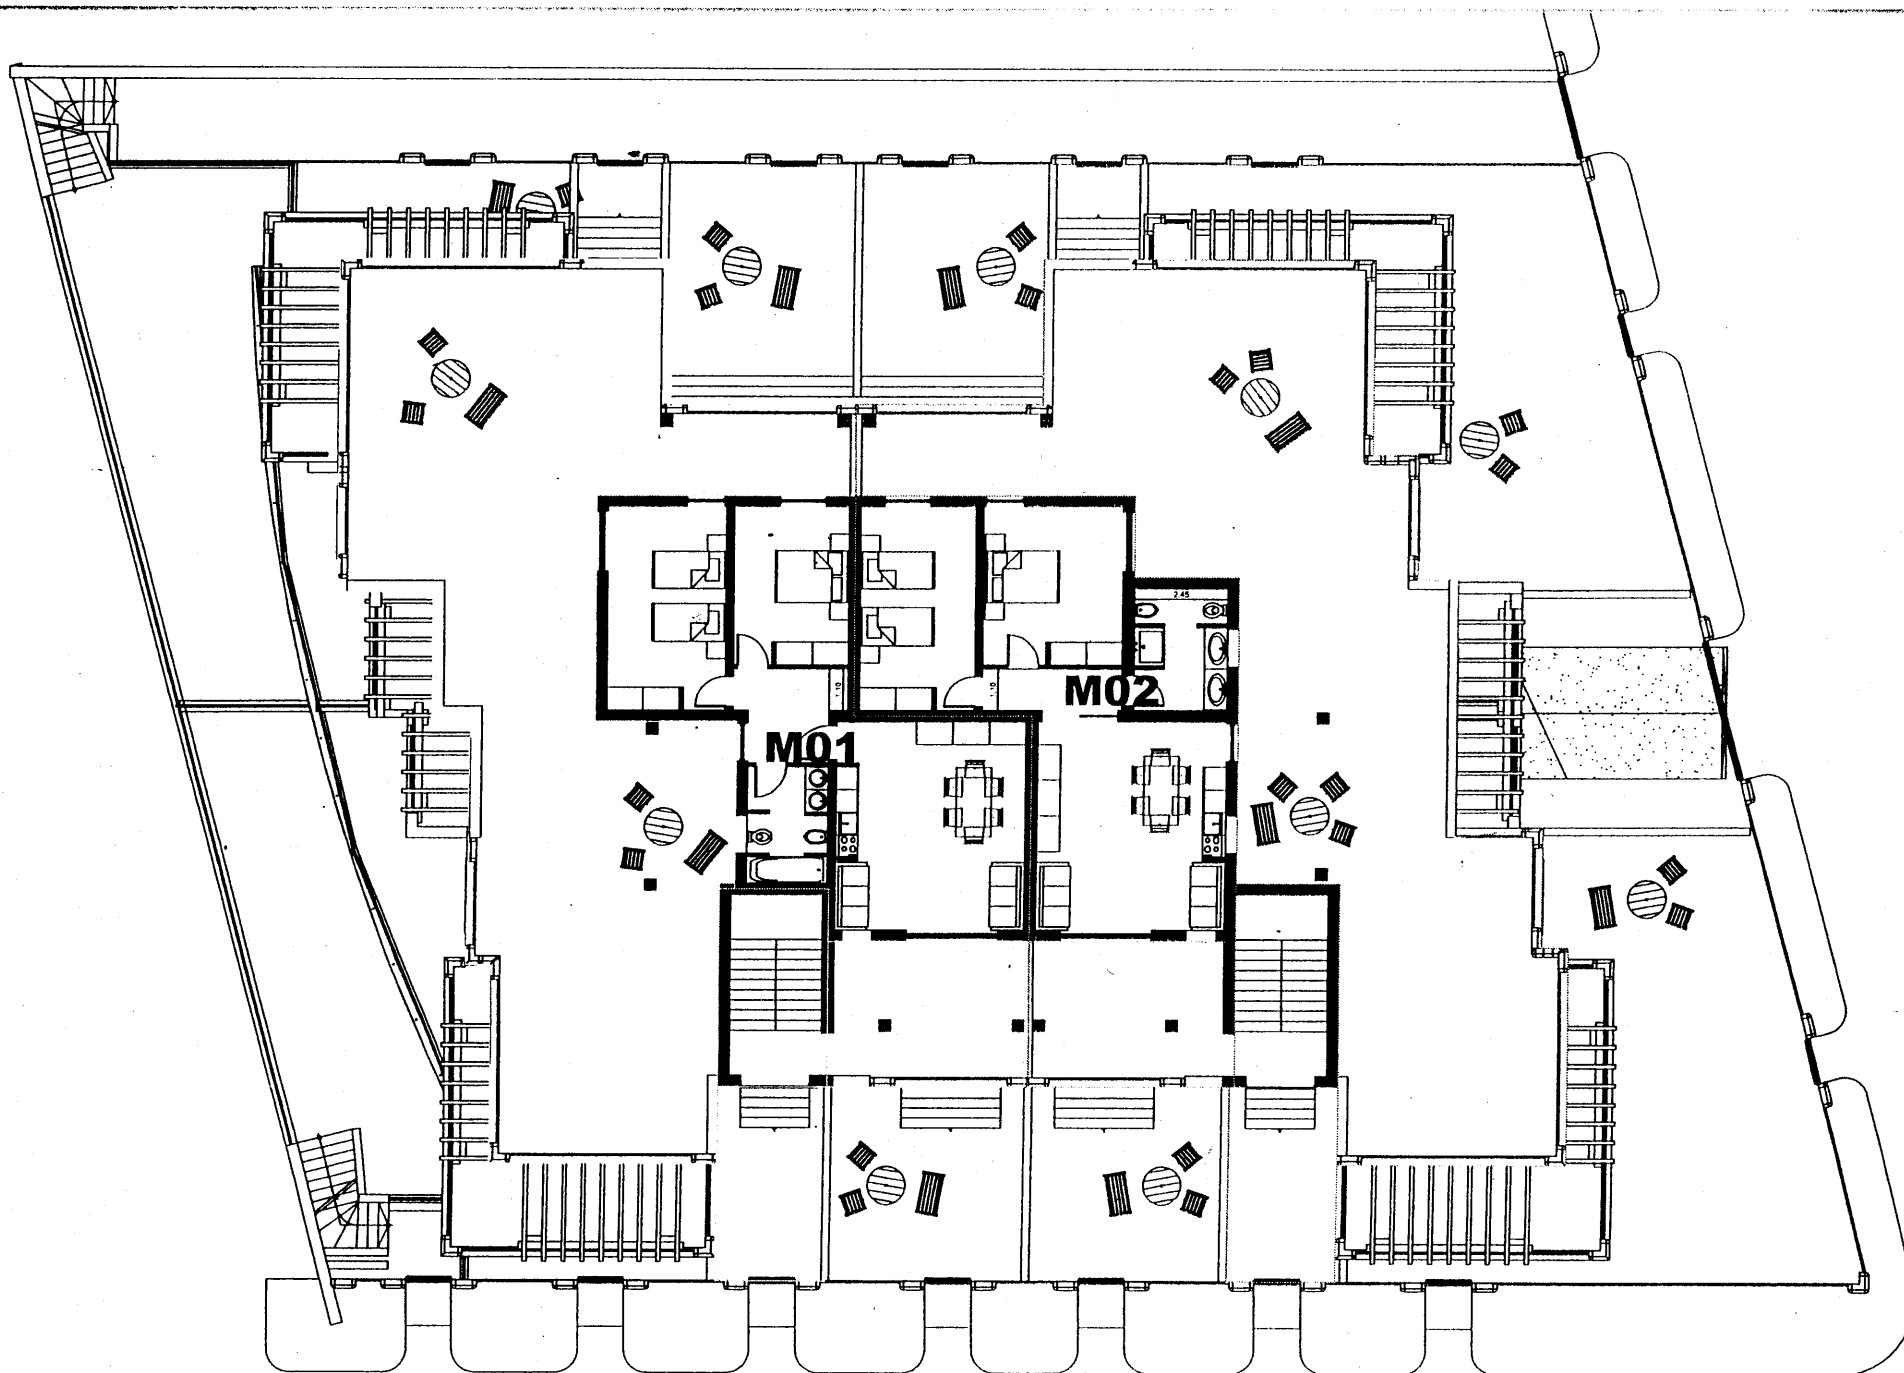

PIANTA PIANO MANSARDA FUORISCALA