


PLANIMETRIA GENERALE -pianta piano COPERTURE -

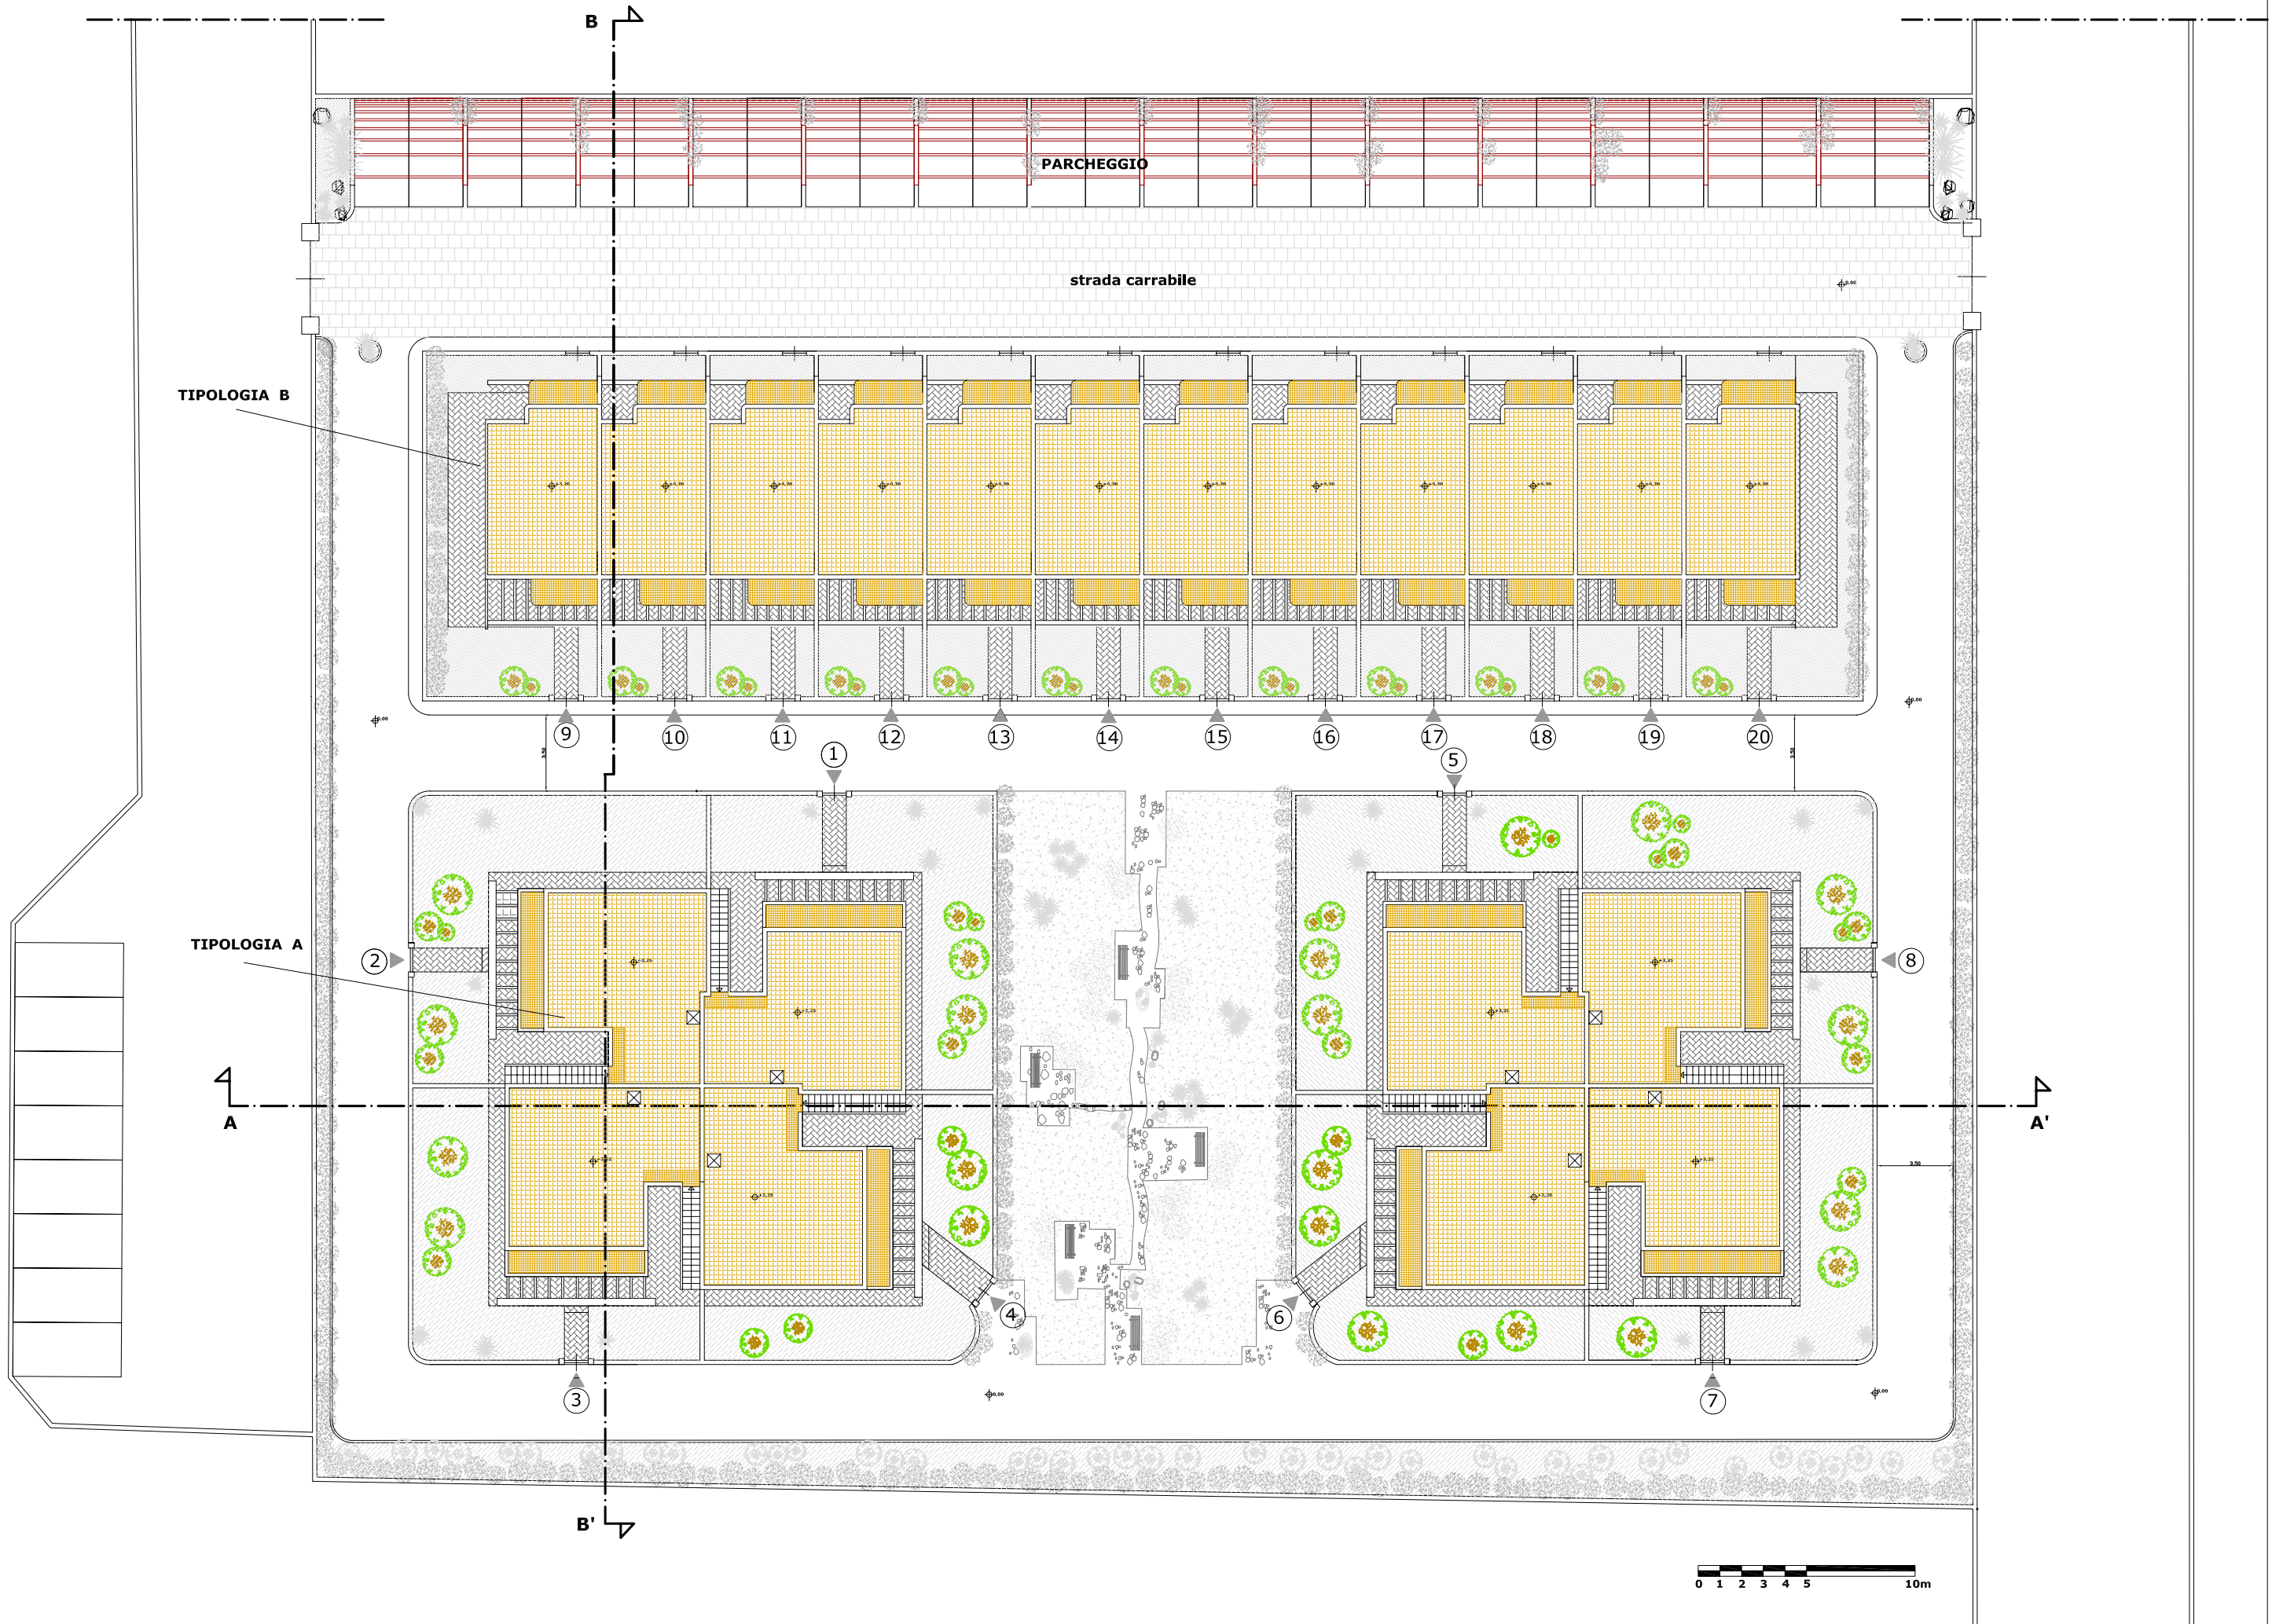

PARCHEGGIO

strada carrabile

TIPOLOGIA B

TIPOLOGIA A

B

B'

A

A'

0 1 2 3 4 5 10m