

Agenzia del Territorio
CATASTO FABBRICATI
 Ufficio Provinciale di
 Lecce

Dichiarazione protocollo n. del
 Planimetria di u.i.u. in Comune di Cavallino
 Via Da Denominare

civ. SNC

Identificativi Catastali:

Sezione:
 Foglio: 9
 Particella: 1532
 Subalterno: 1

Compilata da:

Turco Angelo
 Iscritto all'albo:
 Geometri


Prov. Lecce

N. 412

Scheda n. 1

Scala 1:200

PIANO TERRA

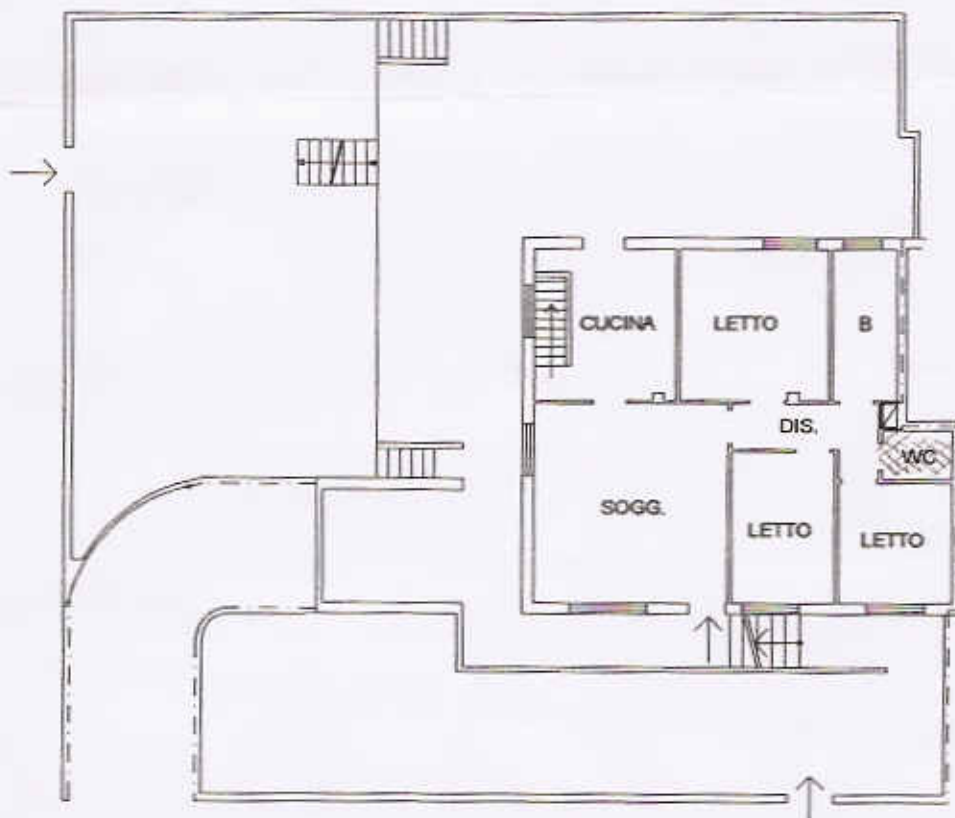

PIANO INTERRATO

Hm 2.70

