




altra proprietà

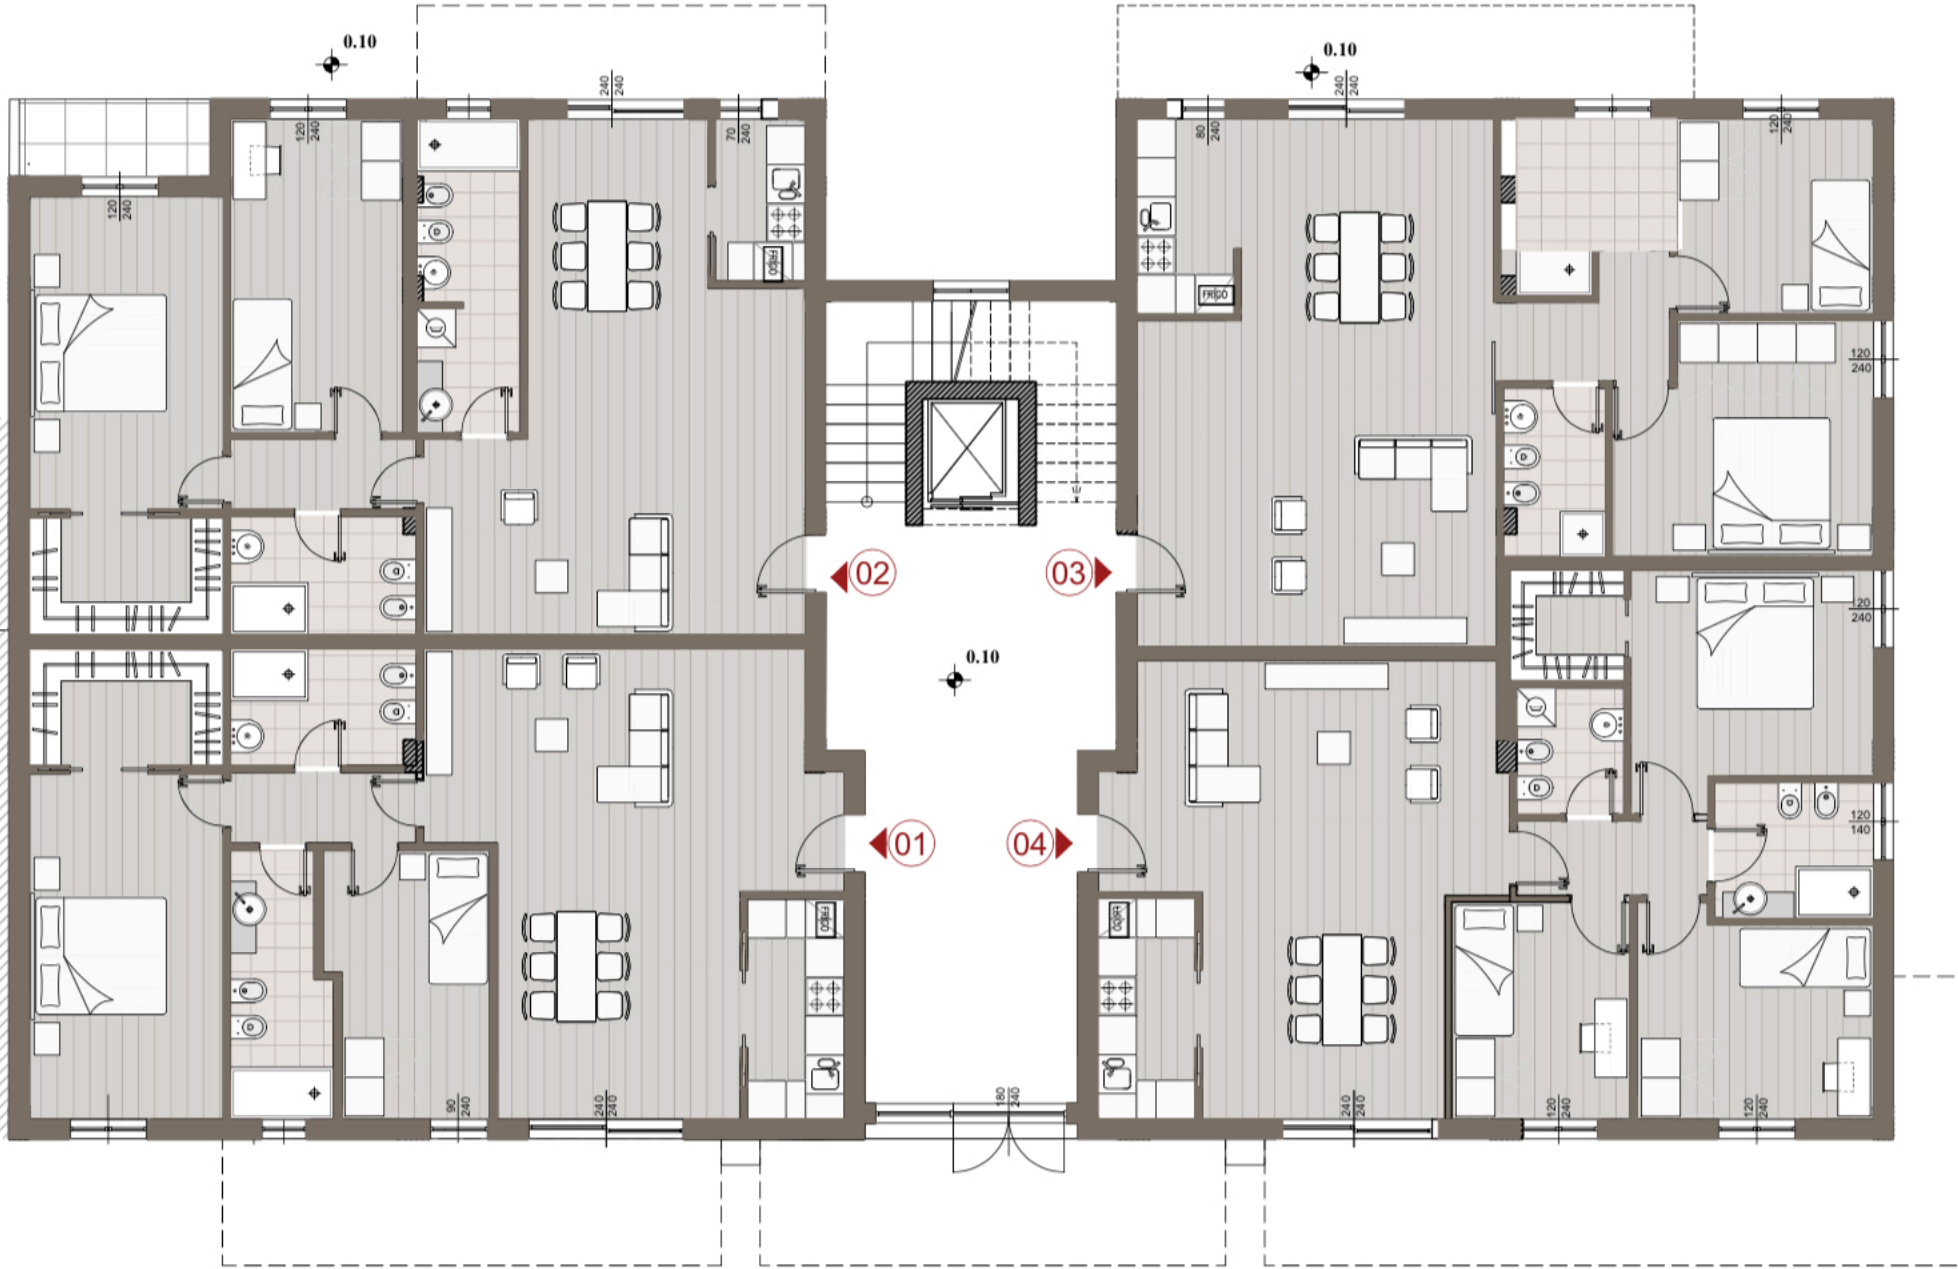

PIANTA PIANO TERRA



Edificio residenziale  
Comparto 36 (Lecce)

Ing. DE NUZZO & C. COSTRUZIONI

73100 LECCE - via S. Nahi, 5 - tel./fax.0832.351851  
www.ingdenuzzo.it - ingdenuzzo@ingdenuzzo.it

