PIANTA PIANO PRIMO

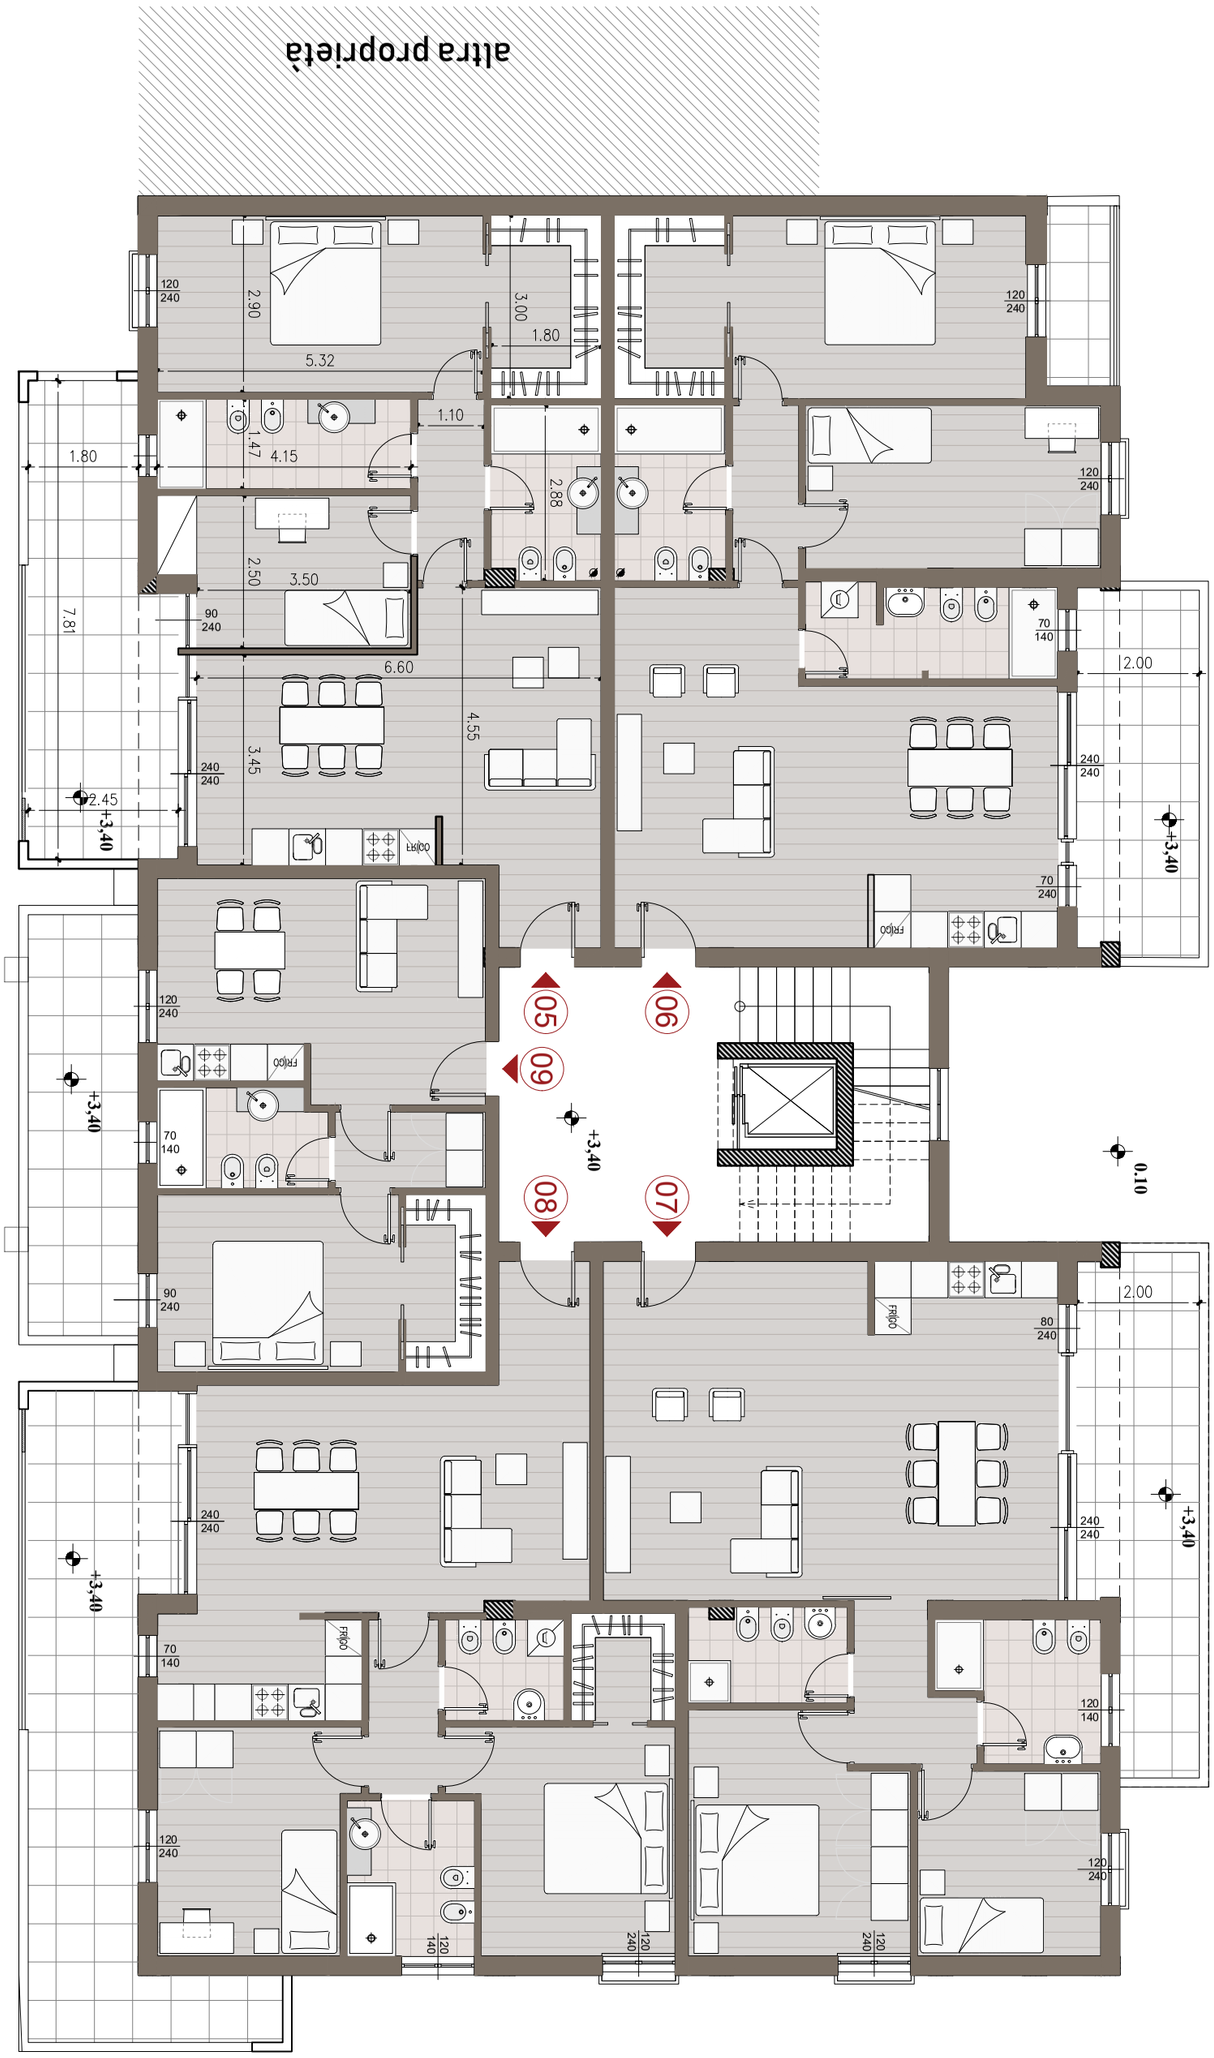

0 1 5 m

via Daniele Paladini

Edificio residenziale
Comparto 36 (Lecce)

Ing. DE NUZZO & C. COSTRUZIONI
73100 LECCE - via S. Nahi, 5 - tel./fax 0832.351851
www.ingdenuzzo.it - ingdenuzzo@ingdenuzzo.it