



MINISTERO DELLE FINANZE

DIREZIONE GENERALE DEL CATASTO E DEI SERVIZI TECNICI ERARIALI

ACCERTAMENTO GENERALE DELLA PROPRIETA' IMMOBILIARE URBANA

(R. DECRETO LEGGE 13 APRILE 1939 XVII N.652)

Planimetria degli immobili urbani denunciati con la Scheda N.º 19982243


Comune: Colleferano  
Via Piazza Vittoria n.º 7

Ditta "Pesta Salvatore In Marco"

Segnare cognome, nome, paternità del solo primo intestatario

ACCETTABILE

ACCERTAMENTO GENERALE DELLA
PROPRIETA' IMMOBILIARE URBANA
COMUNE
Colleferano
Taloncino di riscontro
DELLA
SCHEDA NUMERO
19982243

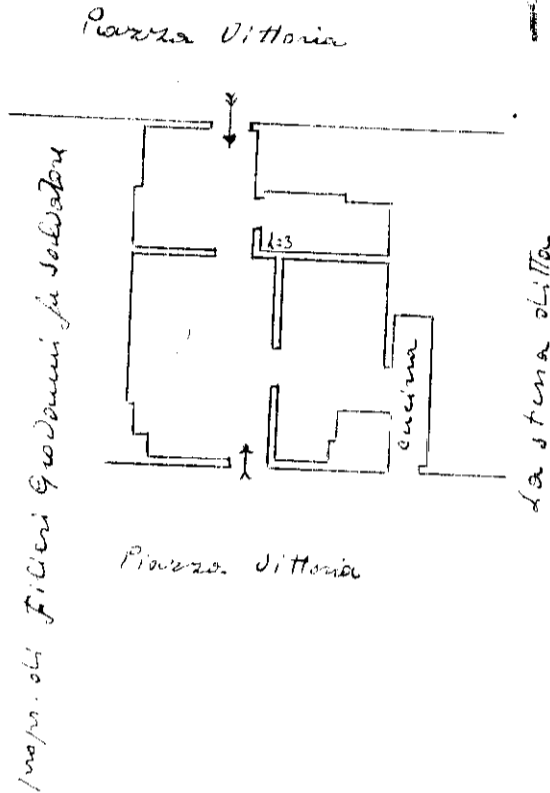

p. l.



ORIENTAMENTO



SCALA 1:200

Compilata da:  
Rotella Giuseppe  
(Titolo, nome e cognome del Tecnico)

Iscritto all'Albo dei Geometri  
della Provincia di Lecce

Firma: *Rotella*

Data 30-12-39