


LECCE - VIA PARINI

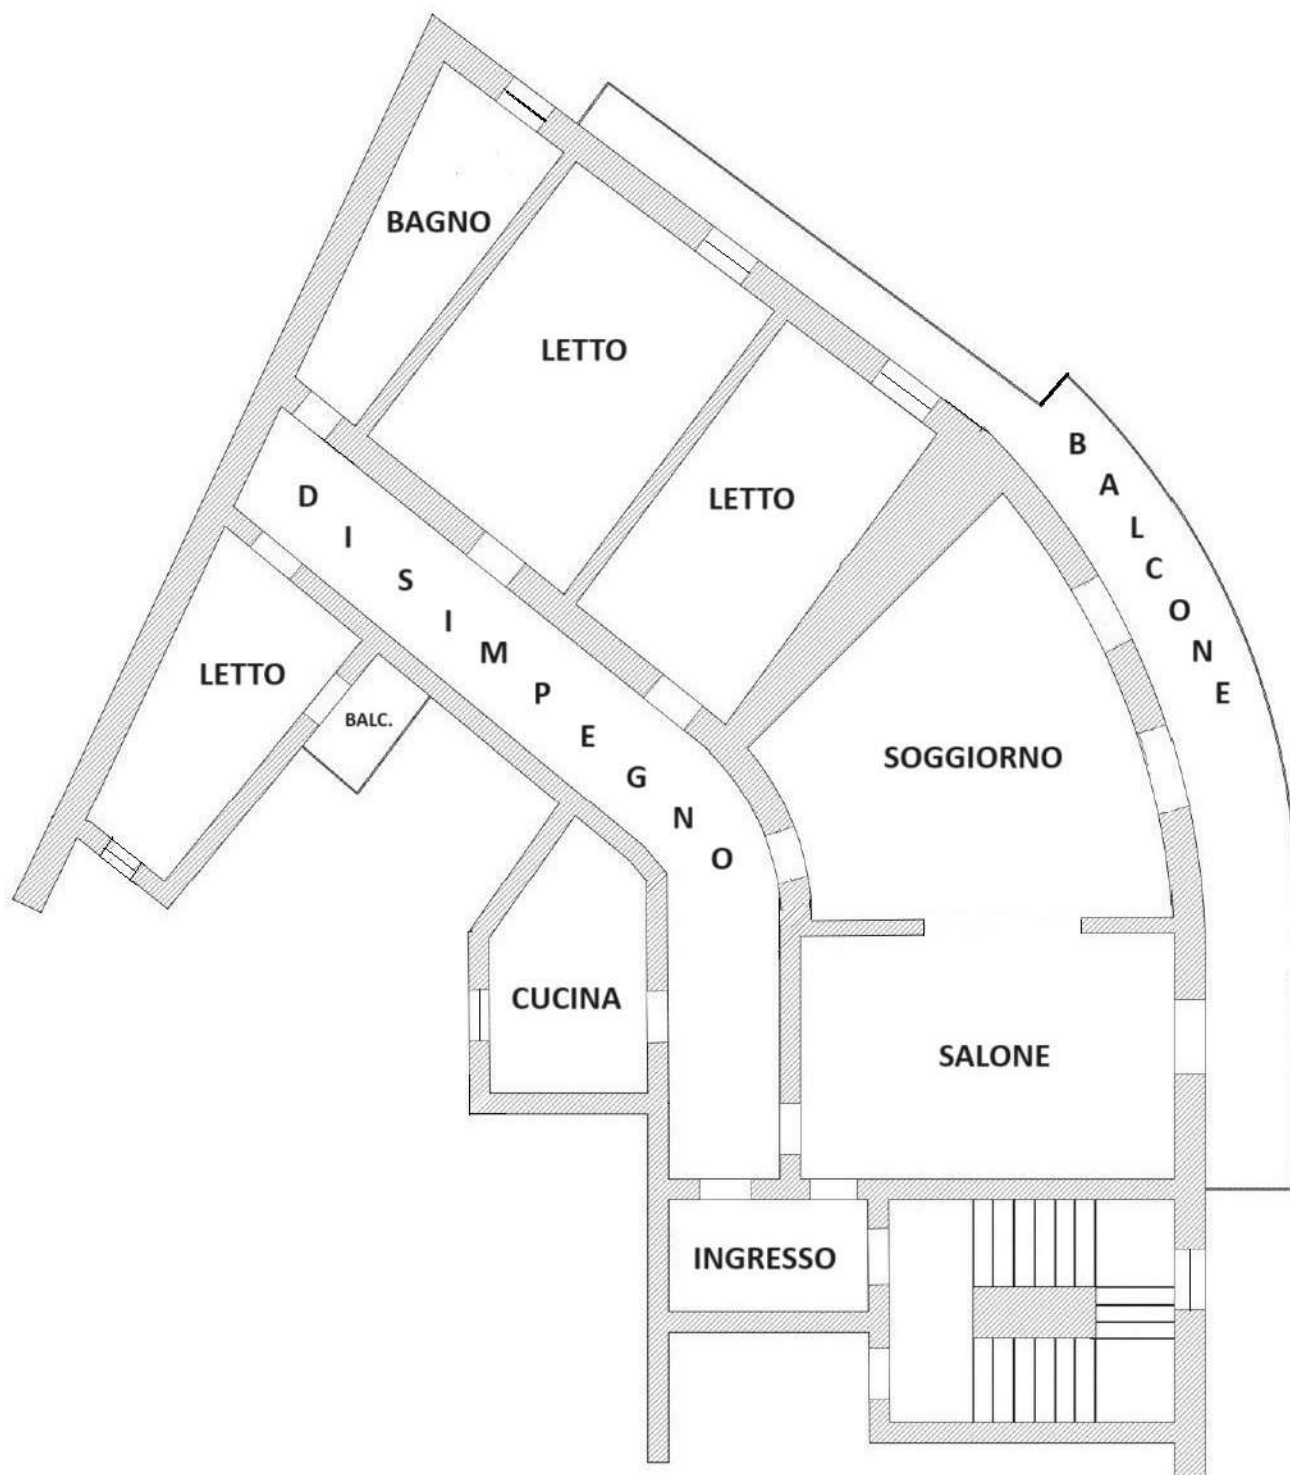

PIANO PRIMO