

ELABORATO PLANIMETRICO

Compilato da:
Milli Eriberto

Iscritto all'albo:
Geometri

Prov. Lecce

N. 3719

**Agenzia delle Entrate
CATASTO FABBRICATI
Ufficio Provinciale di
Lecce**

Comune di Lecce


Sezione: Foglio: 238 Particella: 300

Protocollo n. del


Tipo Mappale n. del

Dimostrazione grafica dei subalterni

Scala 1 : 500

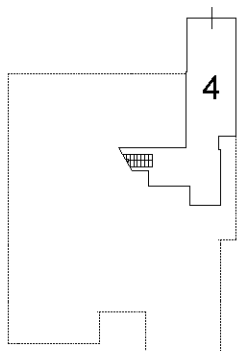


PIANO INTERRATO

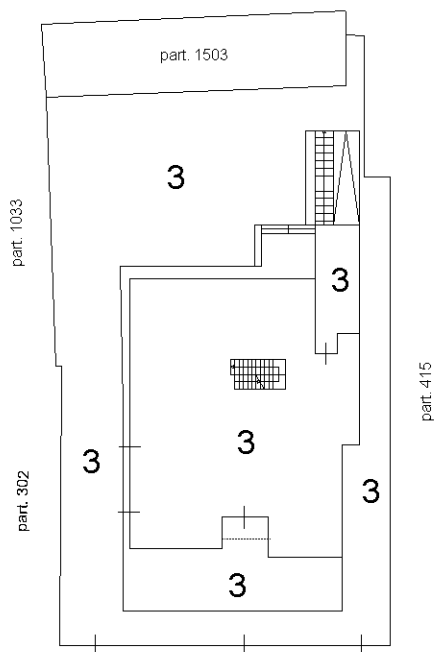

VIA GIUSEPPE GRASSI

PIANO TERRA

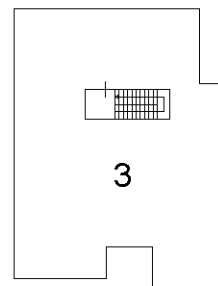

PIANO PRIMO

