

**Agenzia delle Entrate**  
**CATASTO FABBRICATI**  
**Ufficio Provinciale di**  
**Lecce**

Dichiarazione protocollo n. \_\_\_\_\_ del \_\_\_\_\_

Comune di Lecce

Viale Giuseppe Grassi

civ. 110

Identificativi Catastali:

Sezione:

Foglio: 238

Particella: 300

Subalterno: 4

Compilata da:  
Milli Eriberto

Iscritto all'albo:  
Geometri


Prov. Lecce

N. 3719

Planimetria

Scheda n. 1

Scala 1:200

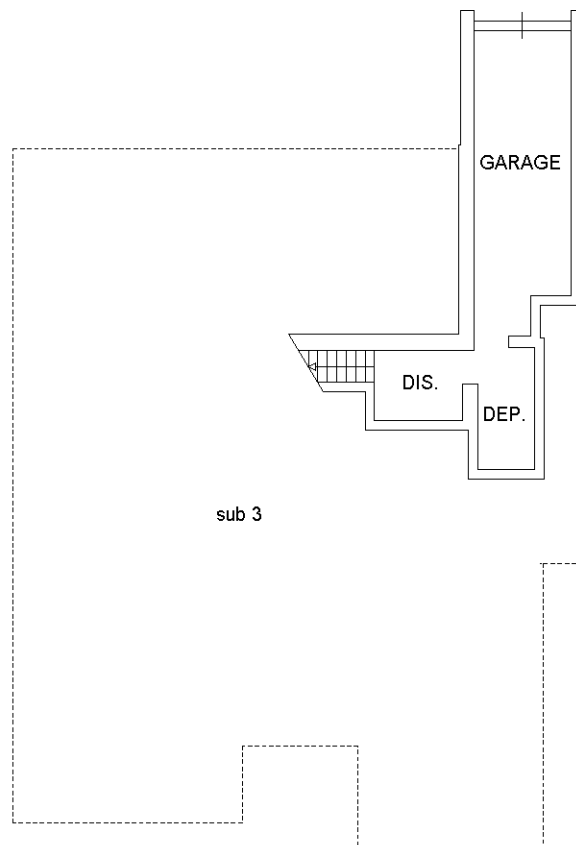

VIA GIUSEPPE GRASSI

PIANO INTERRATO

H = 2,00 m

