




PIANTA PIANO RIALZATO

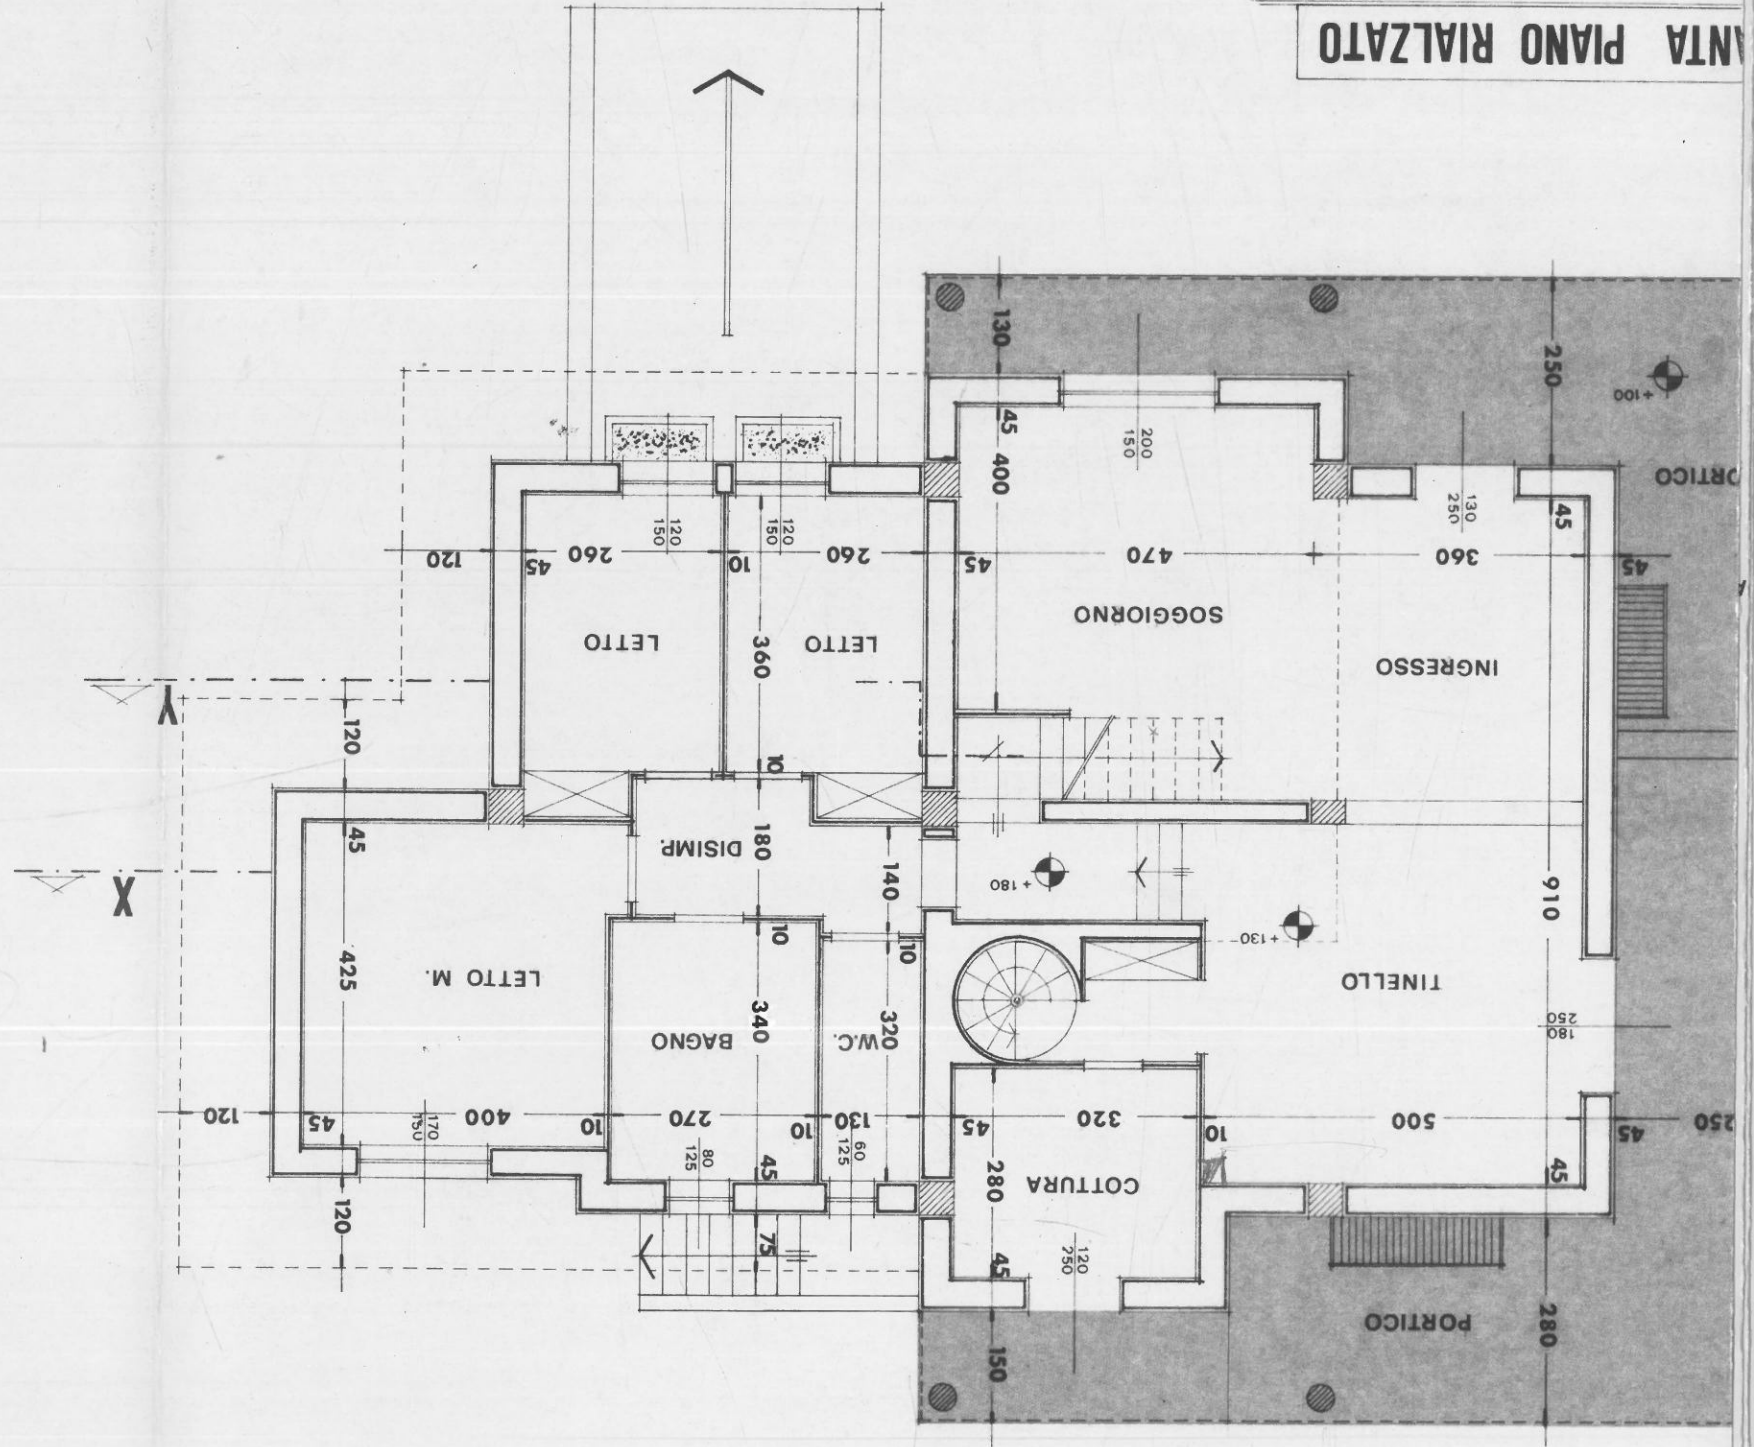

PIANTA PIANO SOPPALCO

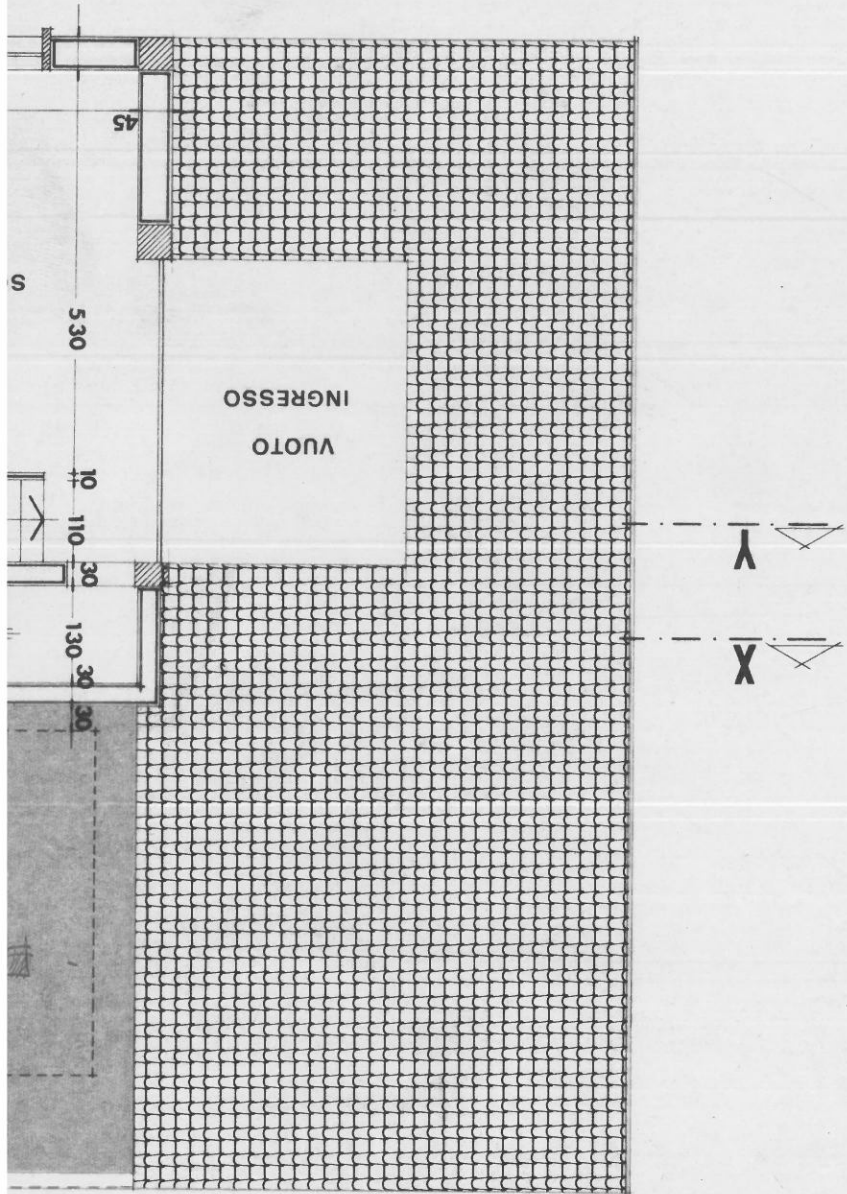

PIANTA PIANO SOPPALCO

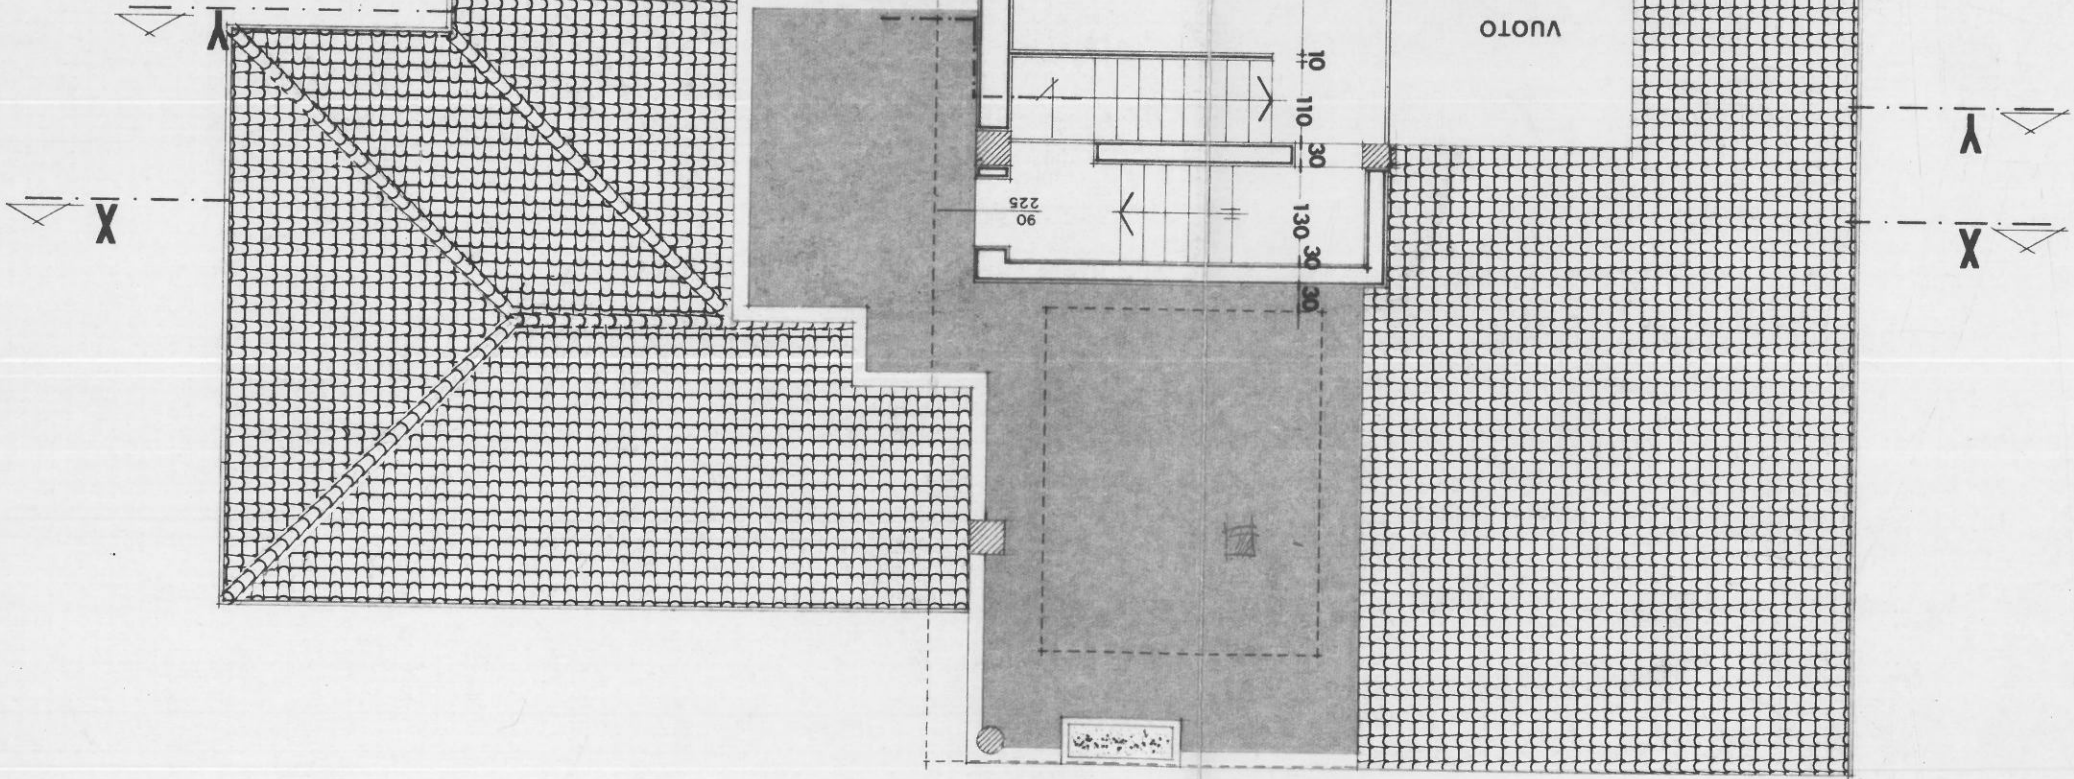

PIANTA