



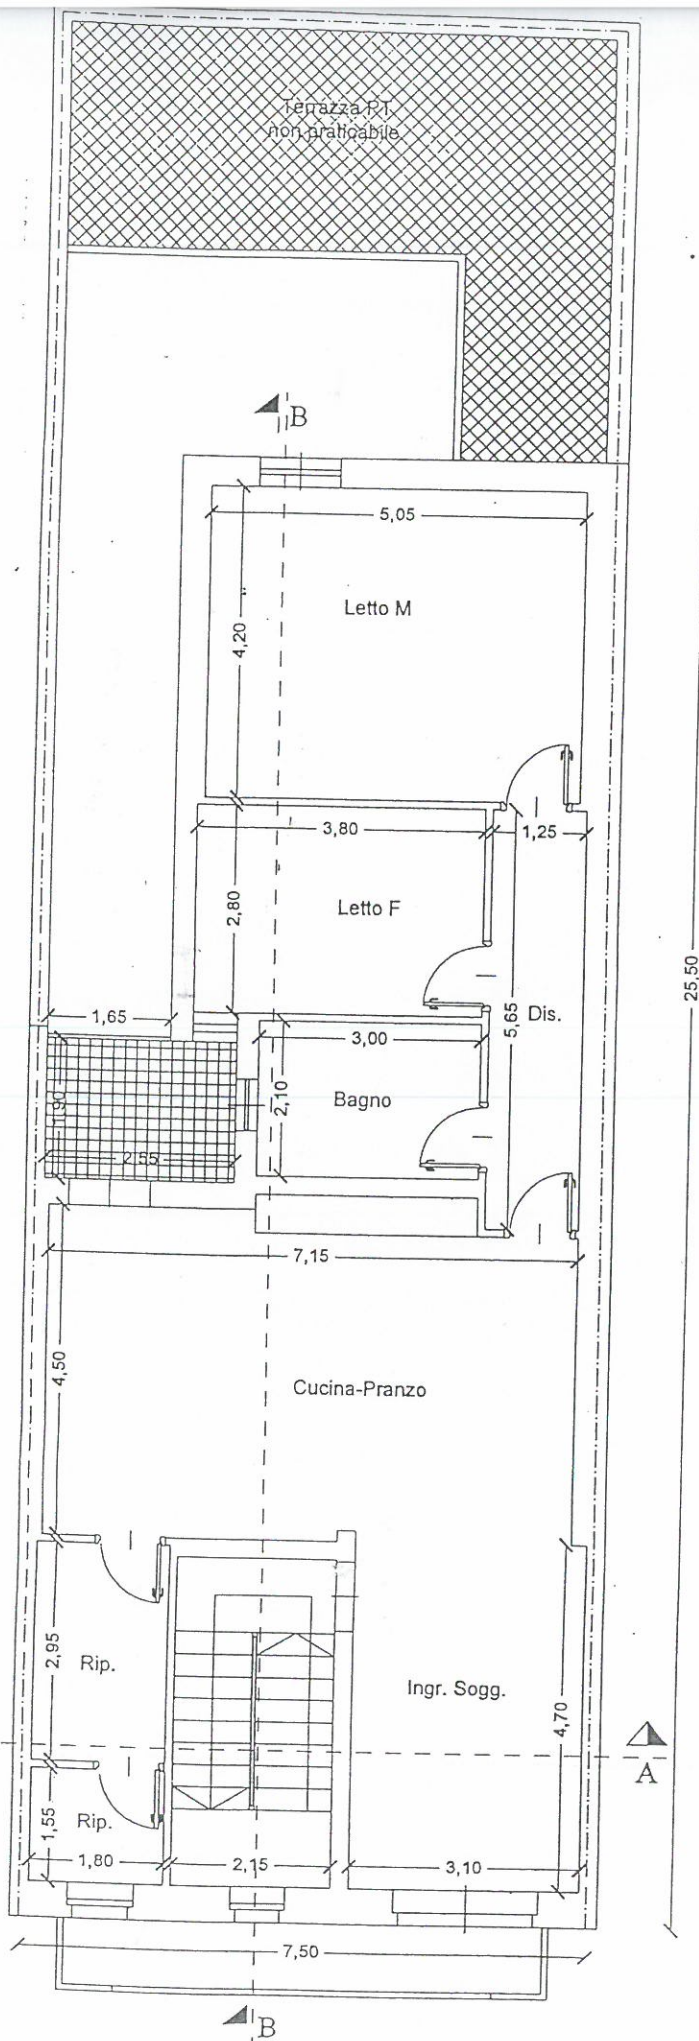

PIANO PRIMO REALIZZATO Scala 1:100

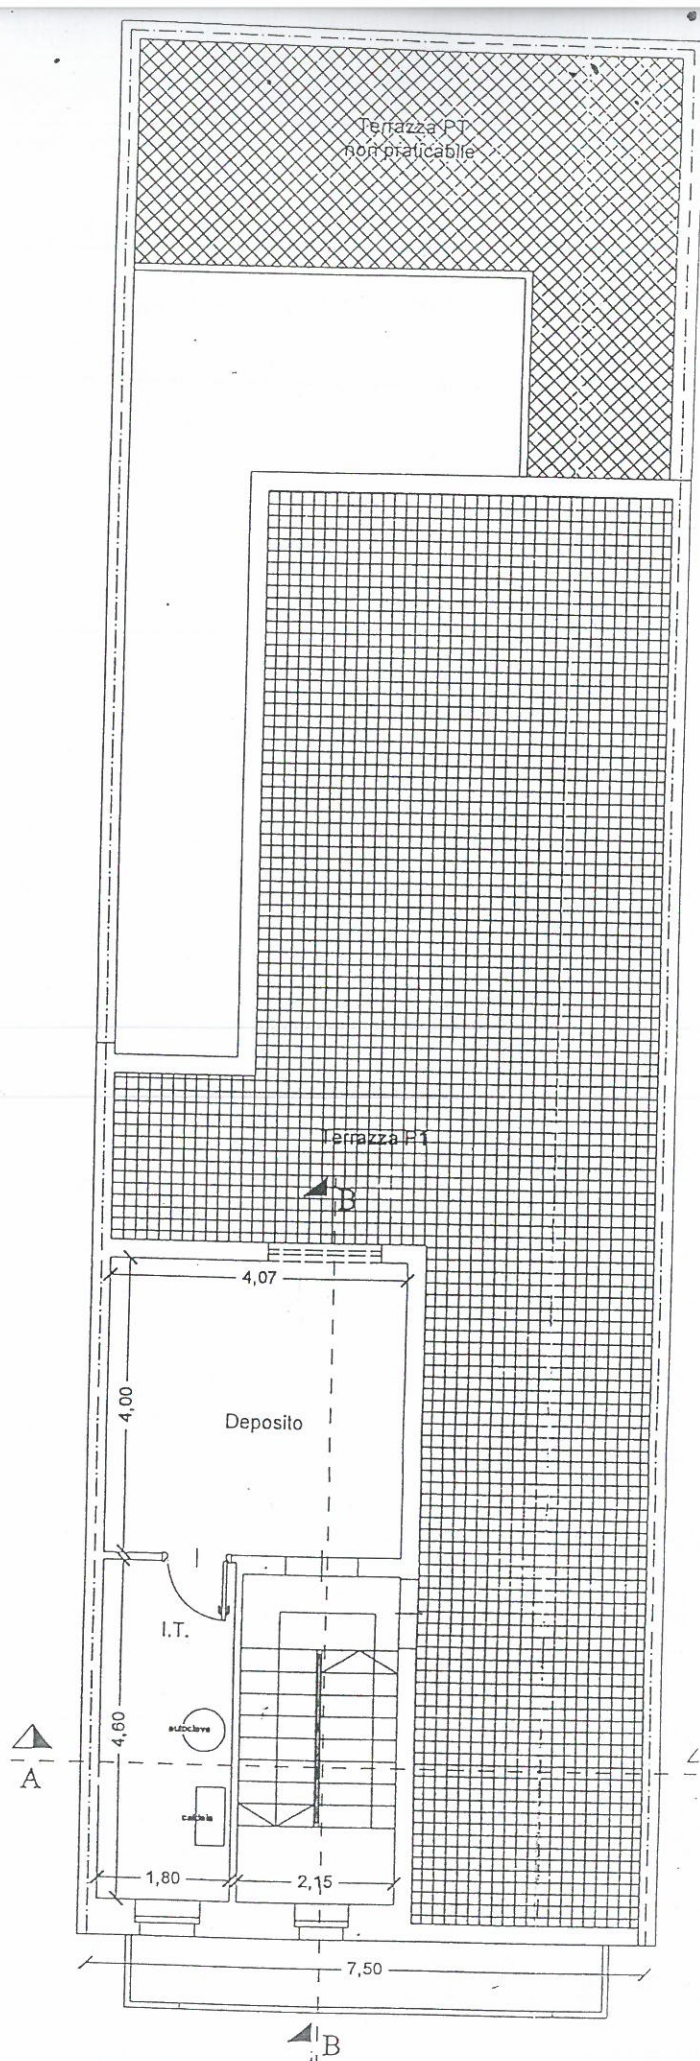

PIANO TERRAZZE REALIZZATO Scala 1:100