

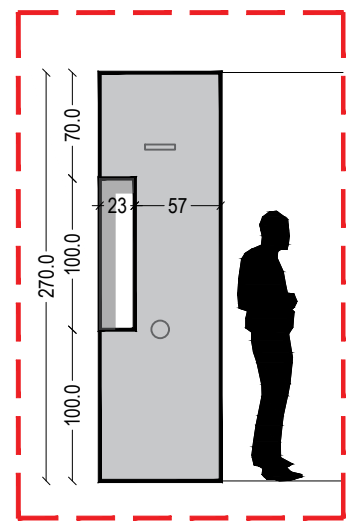


APP.07  
DETTAGLIO NICCHIE PORTA SAPONI - BAGNO 1

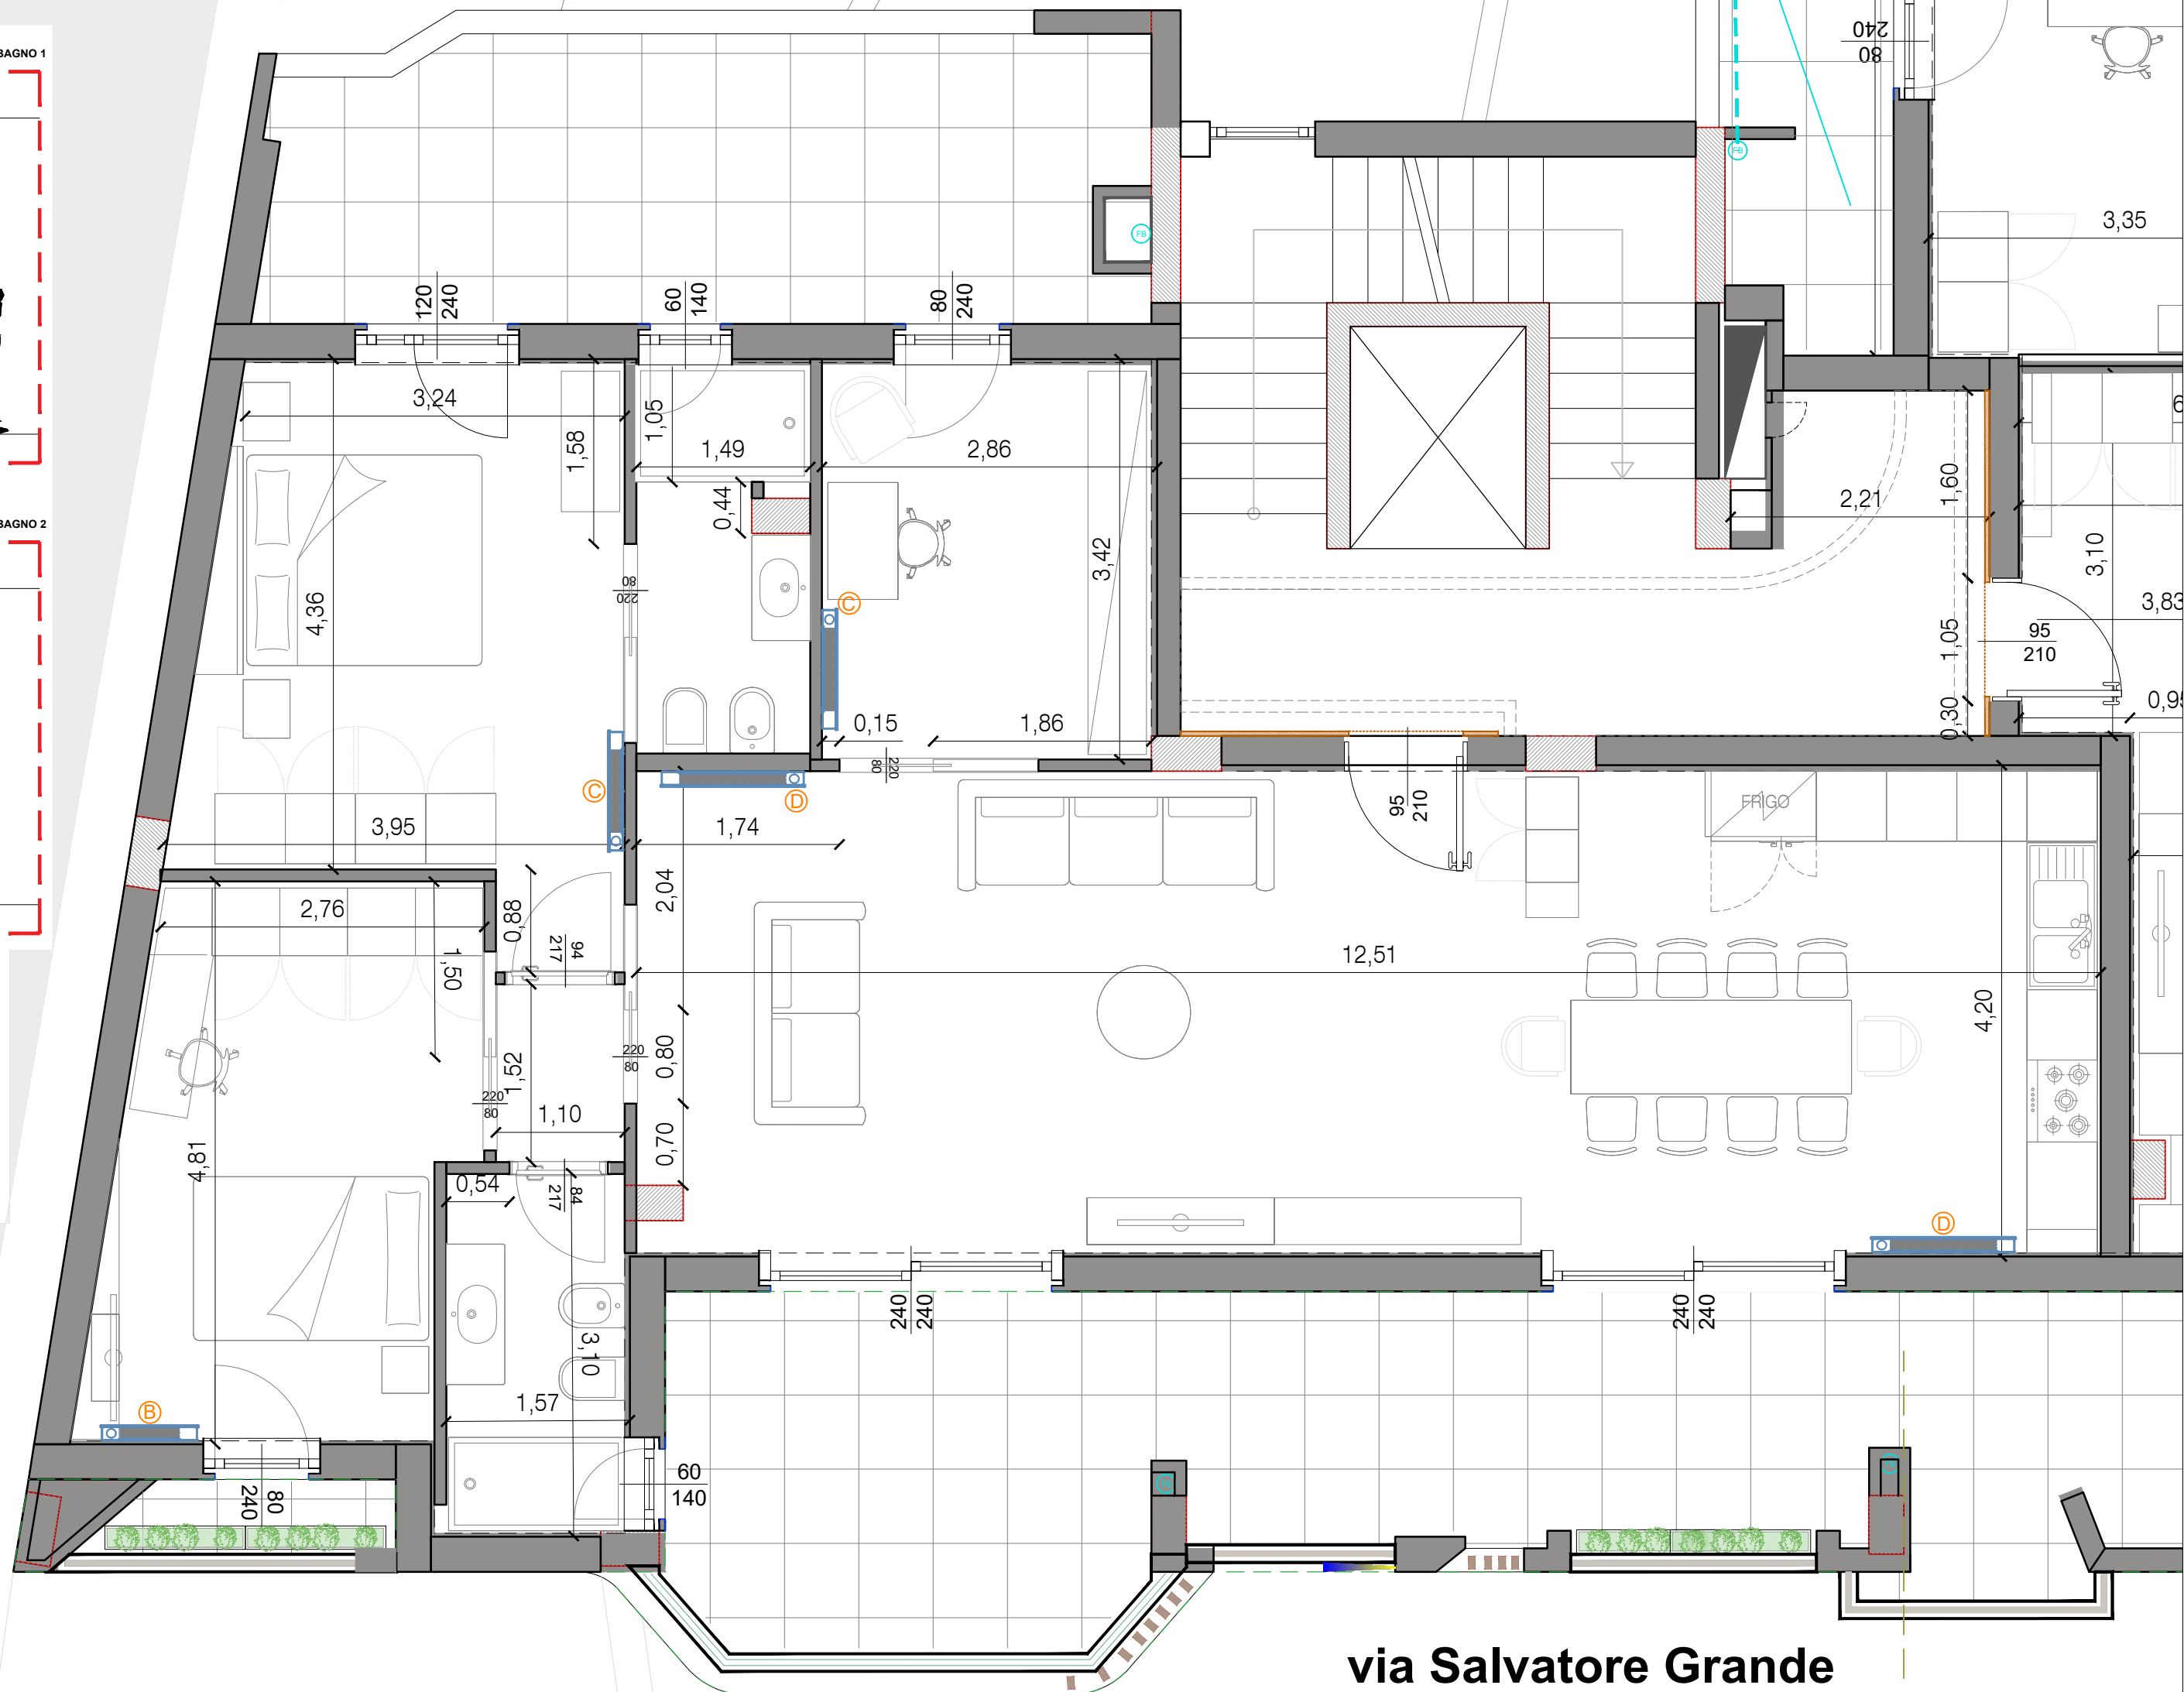

APP.07  
DETTAGLIO NICCHIE PORTA SAPONI - BAGNO 2

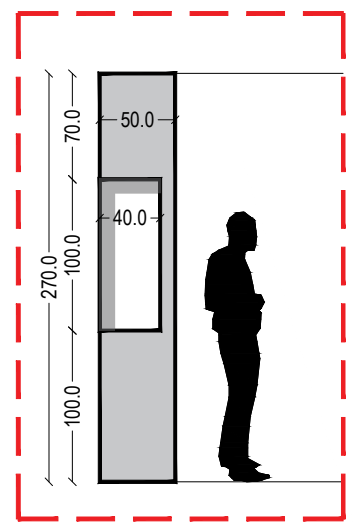

via Salvatore Grande